



BUDOWA DWUJEZDNIOWEJ DROGI EKSPRESOWEJ S7 NA ODCINKU:  
CHĘCINY - JĘDRZEJÓW S7  
POSTĘP ROBÓT MOSTOWYCH  
(stan na 04.04.2019)

**WD-14**

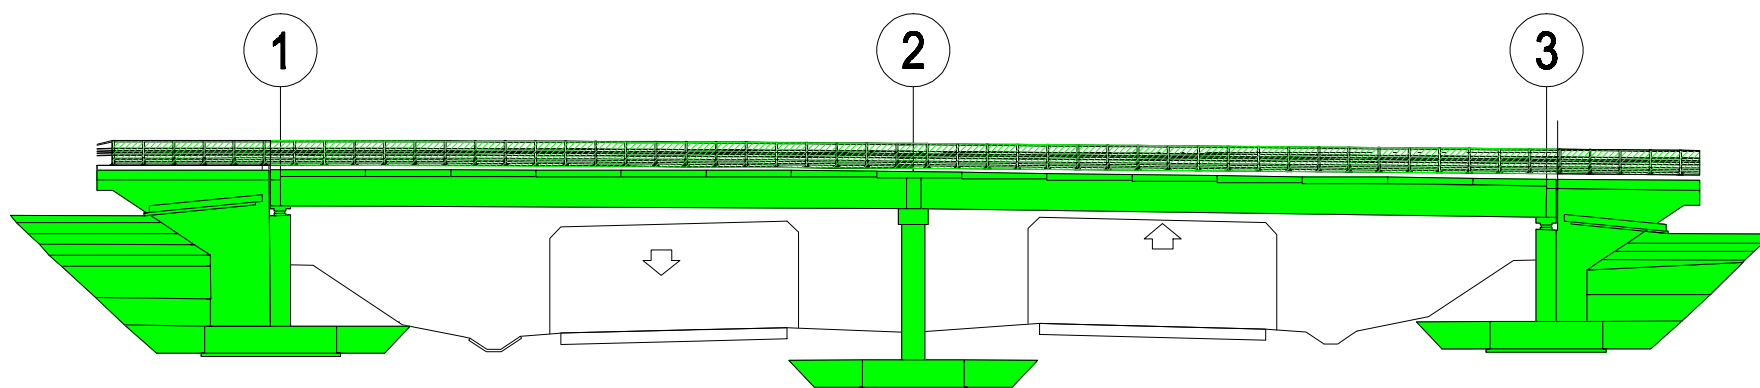

PRZEKRÓJ POPRZECZNY

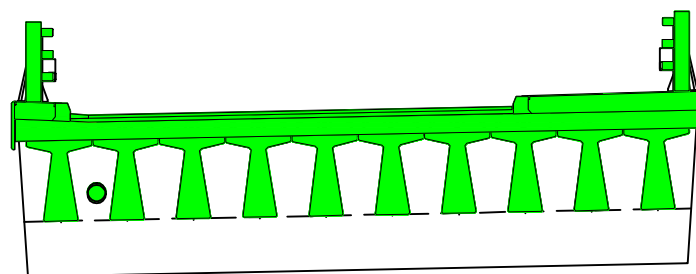

■ - element w trakcie wykonywania    ■ - element wykonany