


BUDOWA DWUJEZDNIOWEJ DROGI EKSPRESOWEJ S7 NA ODCINKU:  
CHEĆCINY - JĘDRZEJÓW S7  
POSTĘP ROBÓT MOSTOWYCH  
(stan na 04.04.2019)  
**WS-17**

← CHEĆCINY

1


2

→ JĘDRZEJÓW

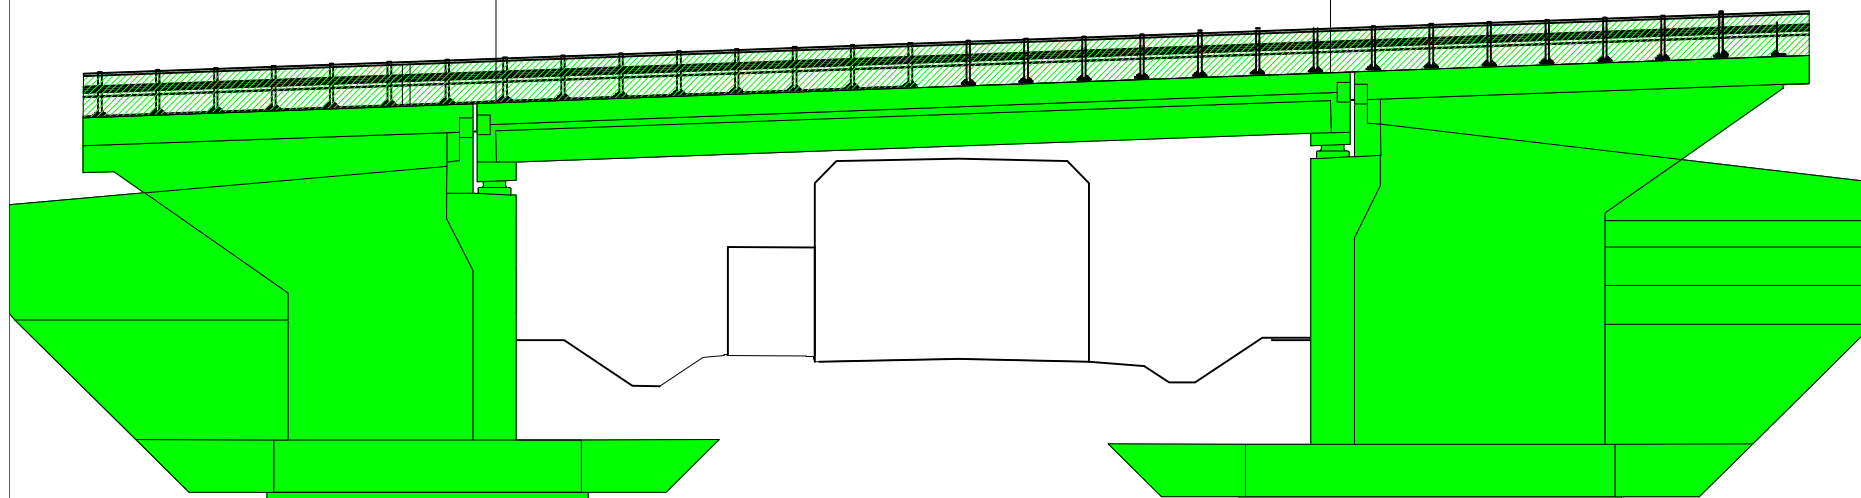


PRZEKRÓJ POPRZECZNY

JEZDNIA LEWA CHEĆCINY

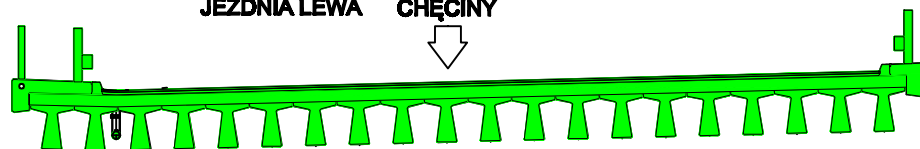

JEZDNIA PRAWA JĘDRZEJÓW

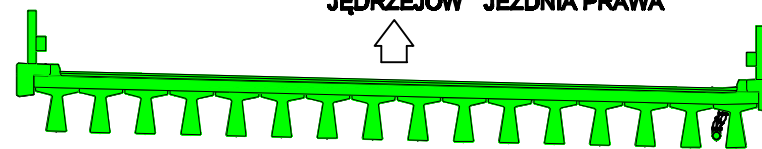

■ - element w trakcie wykonywania   ■ - element wykonany