

BUDOWA DWUJEZDNIOWEJ DROGI EKSPRESOWEJ S7 NA ODCINKU:

CHĘCINY - JĘDRZEJÓW S7

POSTĘP ROBÓT MOSTOWYCH

(stan na 05.03.2020)


WS-17

← CHĘCINY

1


2

JĘDRZEJÓW →

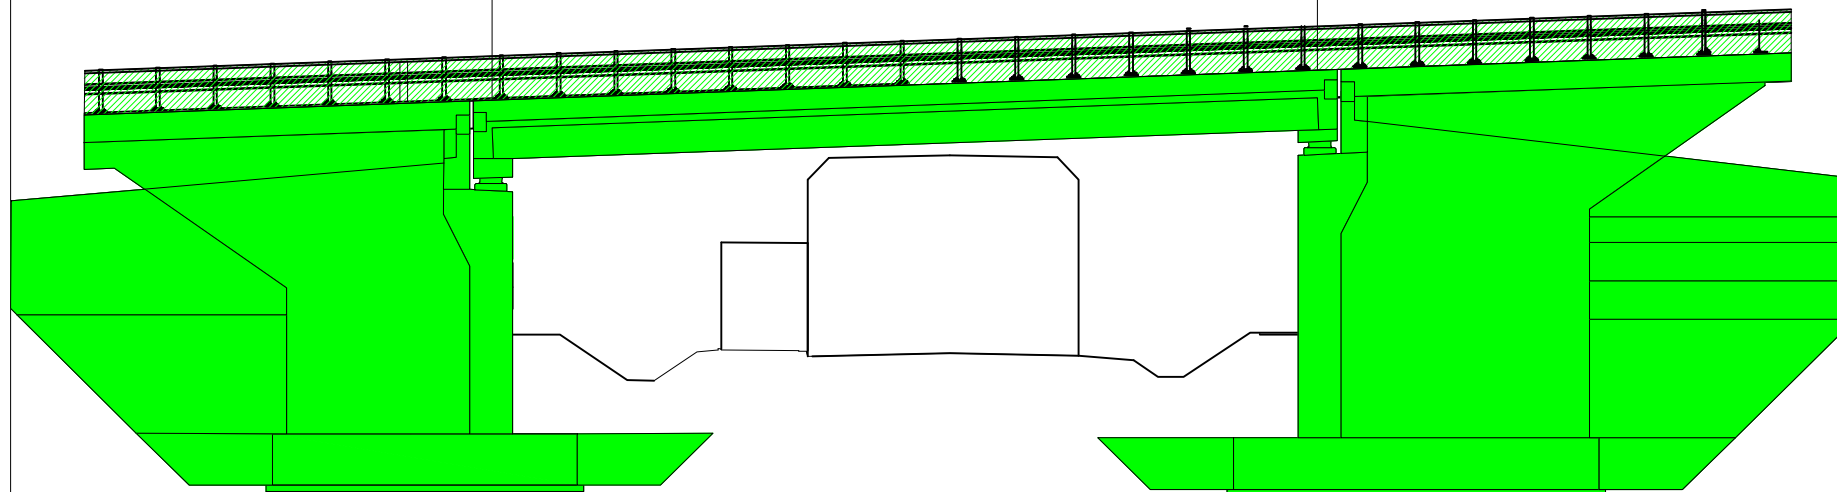


PRZEKRÓJ POPRZECZNY

JEZDNIĄ LEWA CHĘCINY

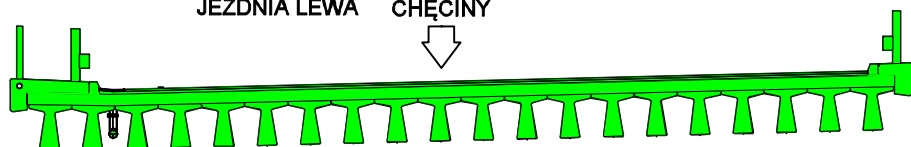

JĘDRZEJÓW JEZDNIĄ PRAWA

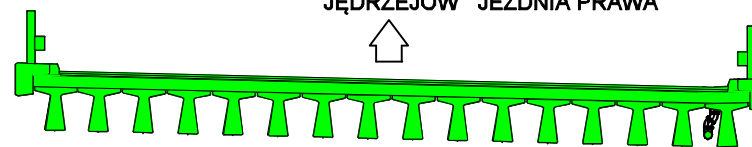

■ - element w trakcie wykonywania ■ - element wykonany