

BUDOWA DWUJEZDNIOWEJ DRogi EKSPRESOWEJ S7 NA ODCINKU:  
CHĘCINY - JĘDRZEJÓW S7  
POSTĘP ROBÓT MOSTOWYCH  
(stan na 05.09.2019)


WS-11A

← CHĘCINY

1

2

JĘDRZEJÓW →

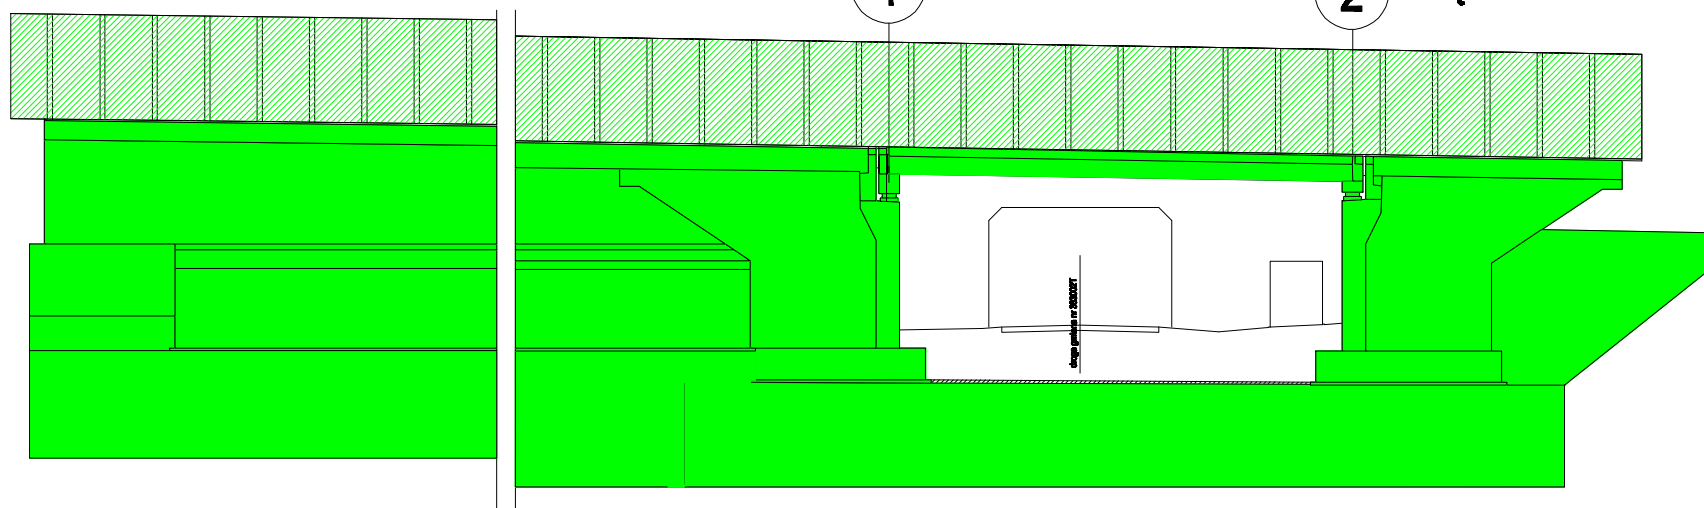


PRZEKRÓJ POPRZECZNY

JEZDNIĄ LEWA CHĘCINY



JĘDRZEJÓW JEZDNIĄ PRAWA

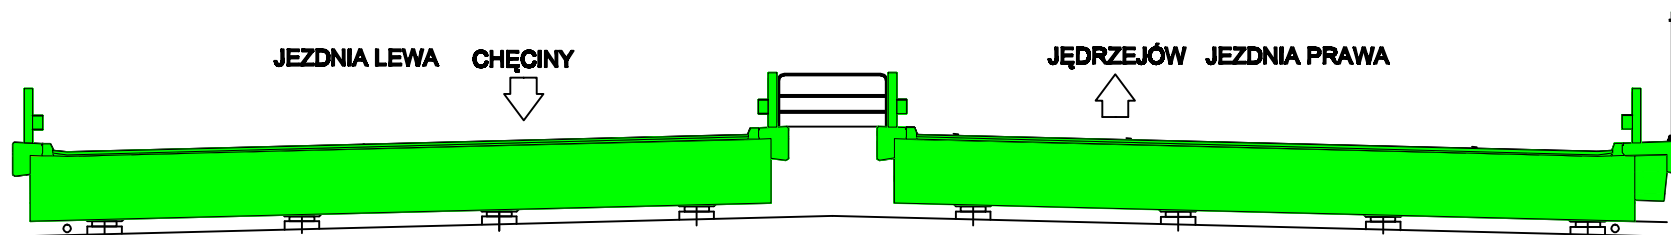

■ - element w trakcie wykonywania ■ - element wykonany