


BUDOWA DWUJEZDNIOWEJ DROGI EKSPRESOWEJ S7 NA ODCINKU:  
CHEĆCINY - JĘDRZEJÓW S7  
POSTĘP ROBÓT MOSTOWYCH  
(stan na 05.09.2019)  
**WS-17**

← CHEĆCINY

1

2

→ JĘDRZEJÓW


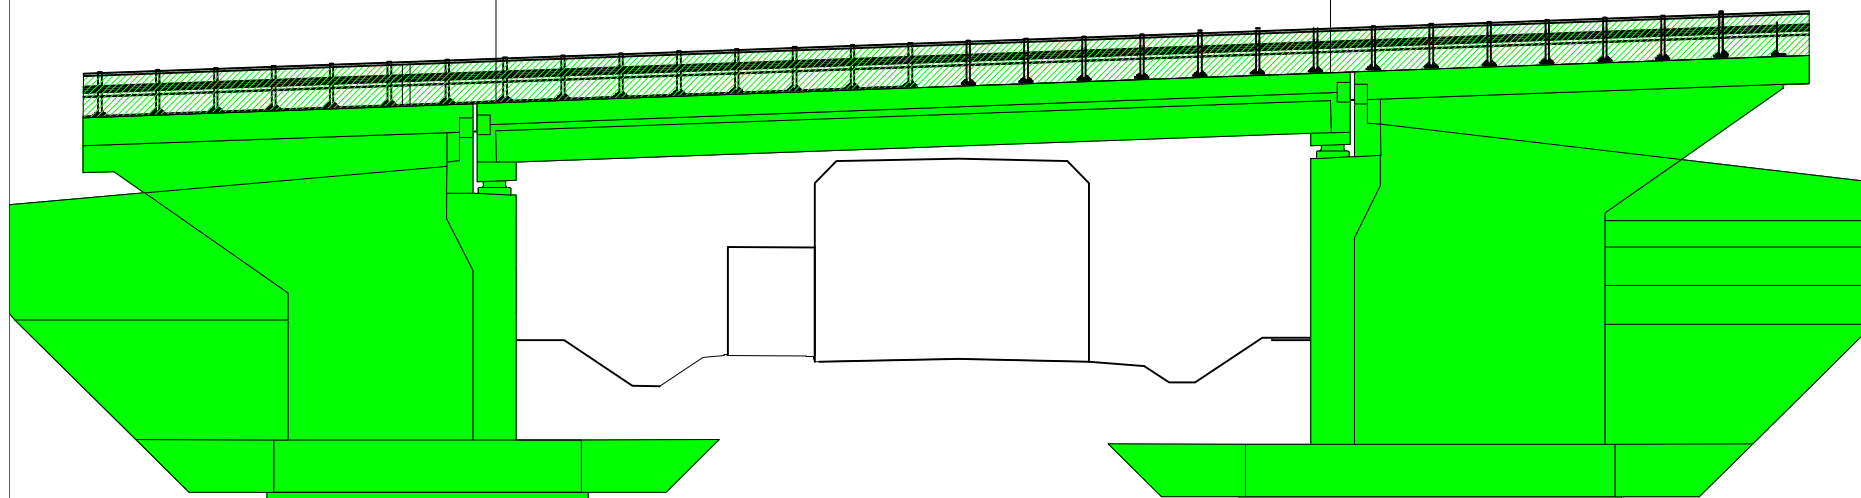


PRZEKRÓJ POPRZECZNY

JEZDNIĄ LEWA CHEĆCINY



JEZDNIĄ PRAWA JĘDRZEJÓW

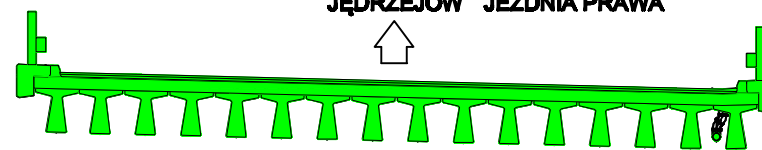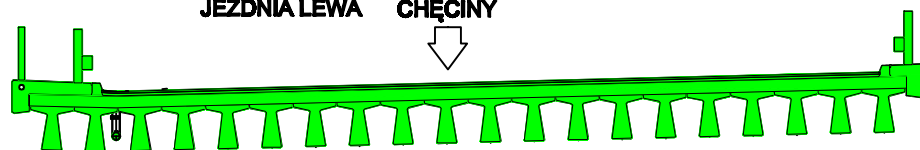

■ - element w trakcie wykonywania   ■ - element wykonany