


BUDOWA DWUJEZDNIOWEJ DROGI EKSPRESOWEJ S7 NA ODCINKU:  
CHĘCINY - JĘDRZEJÓW S7  
POSTĘP ROBÓT MOSTOWYCH  
(stan na 05.09.2019)

WS-2A

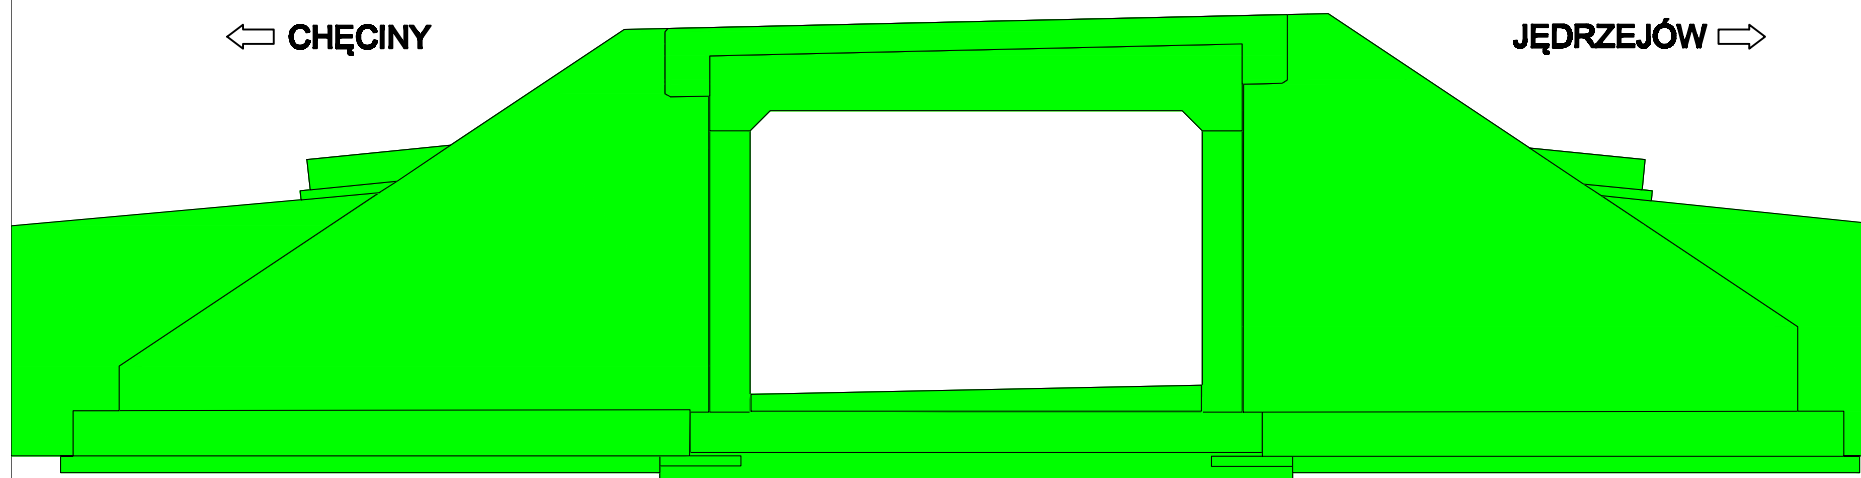

■ - element w trakcie wykonywania ■ - element wykonany