

BUDOWA DWUJEZDNIOWEJ DROGI EKSPRESOWEJ S7 NA ODCINKU:
CHĘCINY - JĘDRZEJÓW S7
POSTĘP ROBÓT MOSTOWYCH
(stan na 05.09.2019)


WS-3

← CHĘCINY

1

2

JĘDRZEJÓW →

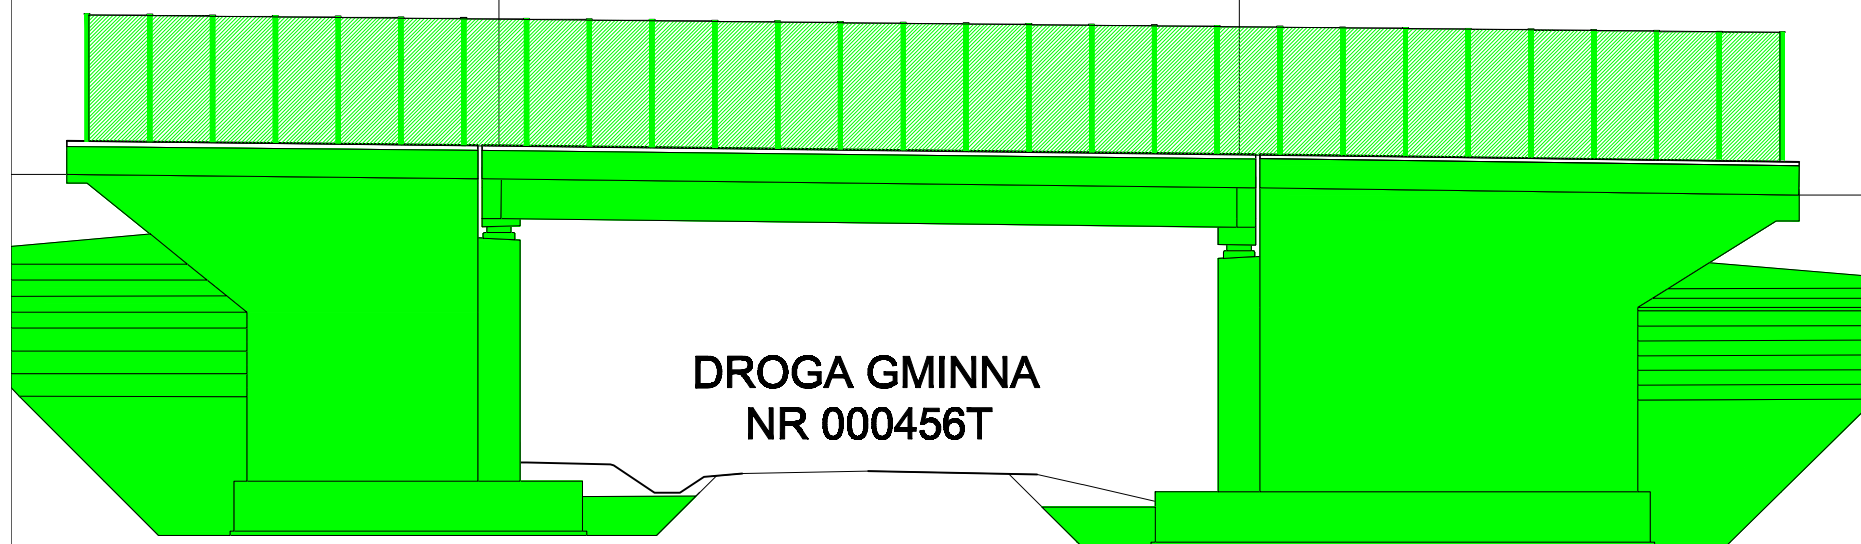

PRZEKRÓJ POPRZECZNY

JEZDNIĄ LEWA CHĘCINY



JĘDRZEJÓW JEZDNIĄ PRAWA



■ - element w trakcie wykonywania ■ - element wykonany