



BUDOWA DWUJEZDNIOWEJ DROGI EKSPRESOWEJ S7 NA ODCINKU:
CHEĆCINY - JĘDRZEJÓW S7
POSTĘP ROBÓT MOSTOWYCH
(stan na 05.09.2019)

WSZ-13

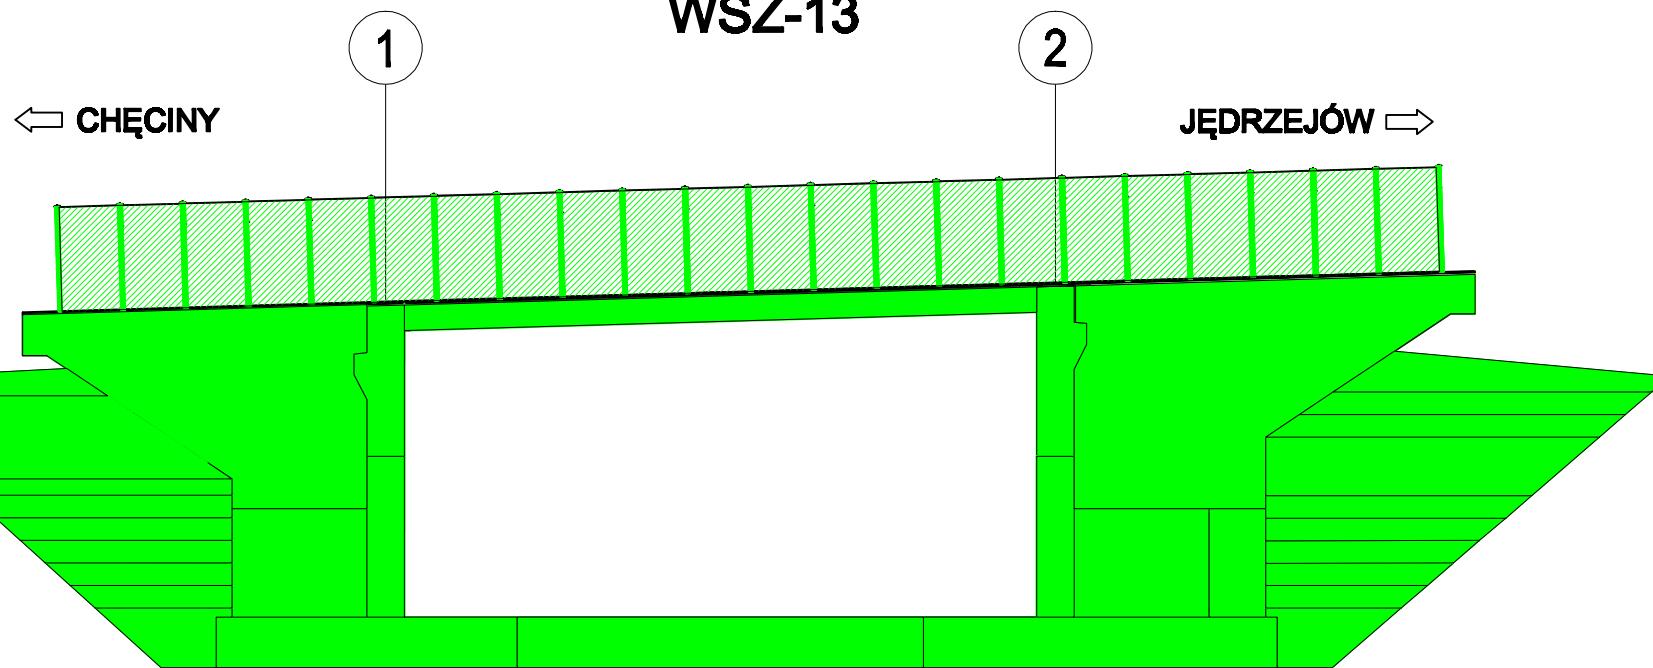

PRZEKRÓJ POPRZECZNY

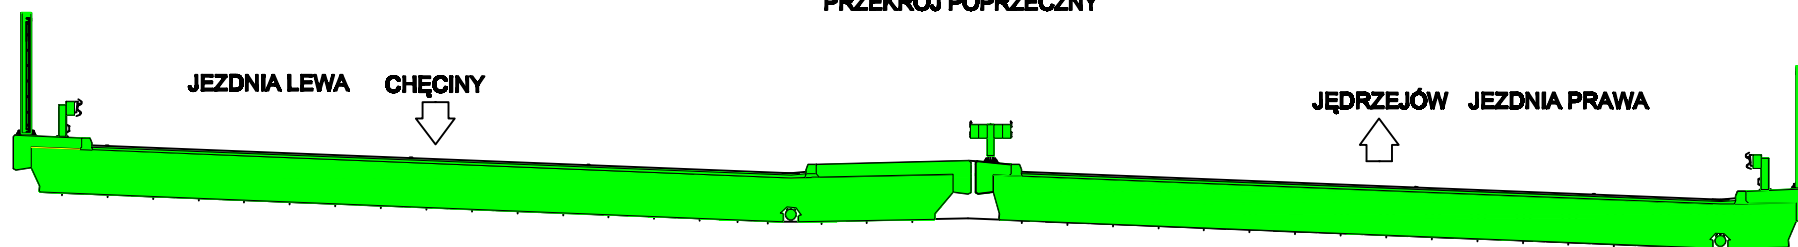

■ - element w trakcie wykonywania ■ - element wykonany