


BUDOWA DWUJEZDNIOWEJ DROGI EKSPRESOWEJ S7 NA ODCINKU:  
CHĘCINY - JĘDRZEJÓW S7  
POSTĘP ROBÓT MOSTOWYCH  
(stan na 06.06.2019)

MD-19B

← CHĘCINY

JĘDRZEJÓW →

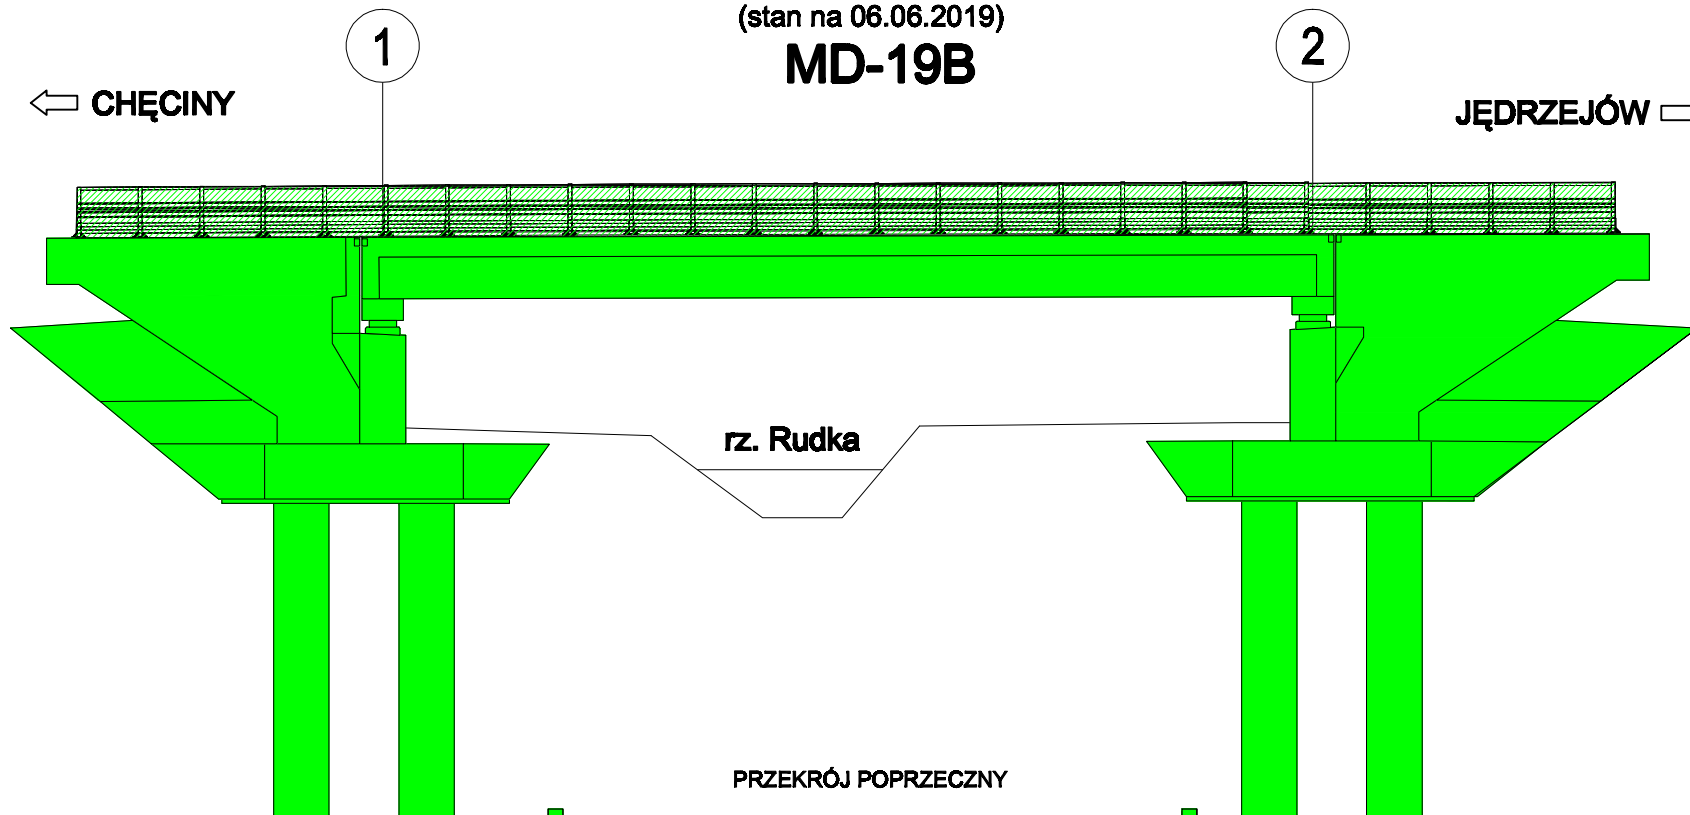

■ - element w trakcie wykonywania ■ - element wykonany