



BUDOWA DWUJEZDNIOWEJ DROGI EKSPRESOWEJ S7 NA ODCINKU:  
CHEĆCINY - JĘDRZEJÓW S7  
POSTĘP ROBÓT MOSTOWYCH  
(stan na 06.06.2019)

WDZ-21

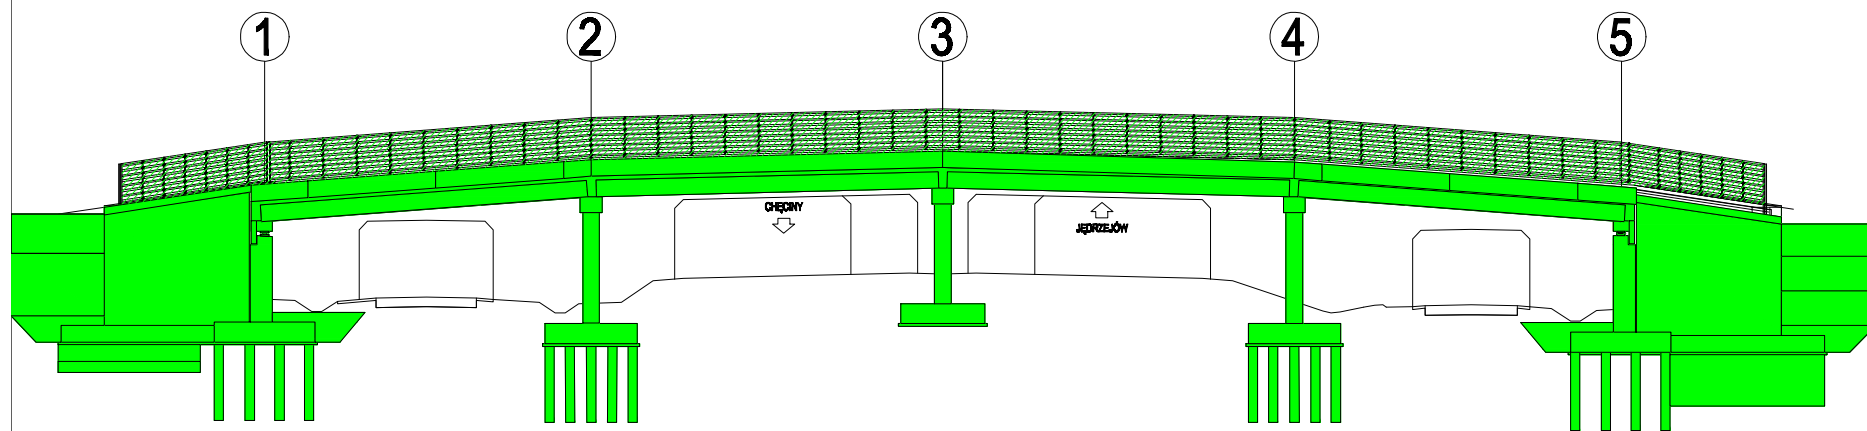

PRZEKRÓJ POPRZECZNY

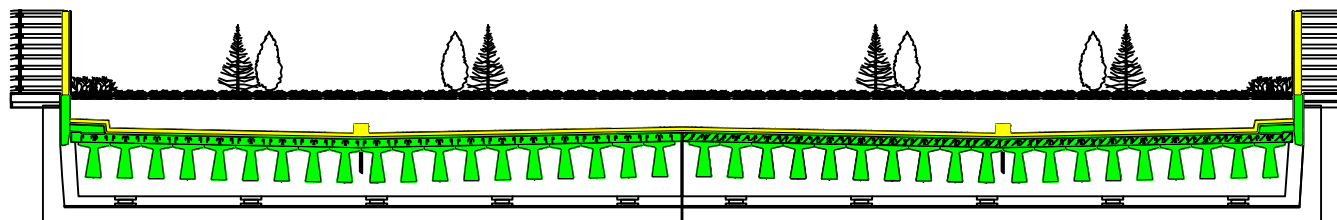

■ - element w trakcie wykonywania   ■ - element wykonany