


BUDOWA DWUJEZDNIOWEJ DROGI EKSPRESOWEJ S7 NA ODCINKU:
CHEĆCINY - JĘDRZEJÓW S7
POSTĘP ROBÓT MOSTOWYCH
(stan na 06.06.2019)
WS-17

← CHEĆCINY

1


2

→ JĘDRZEJÓW

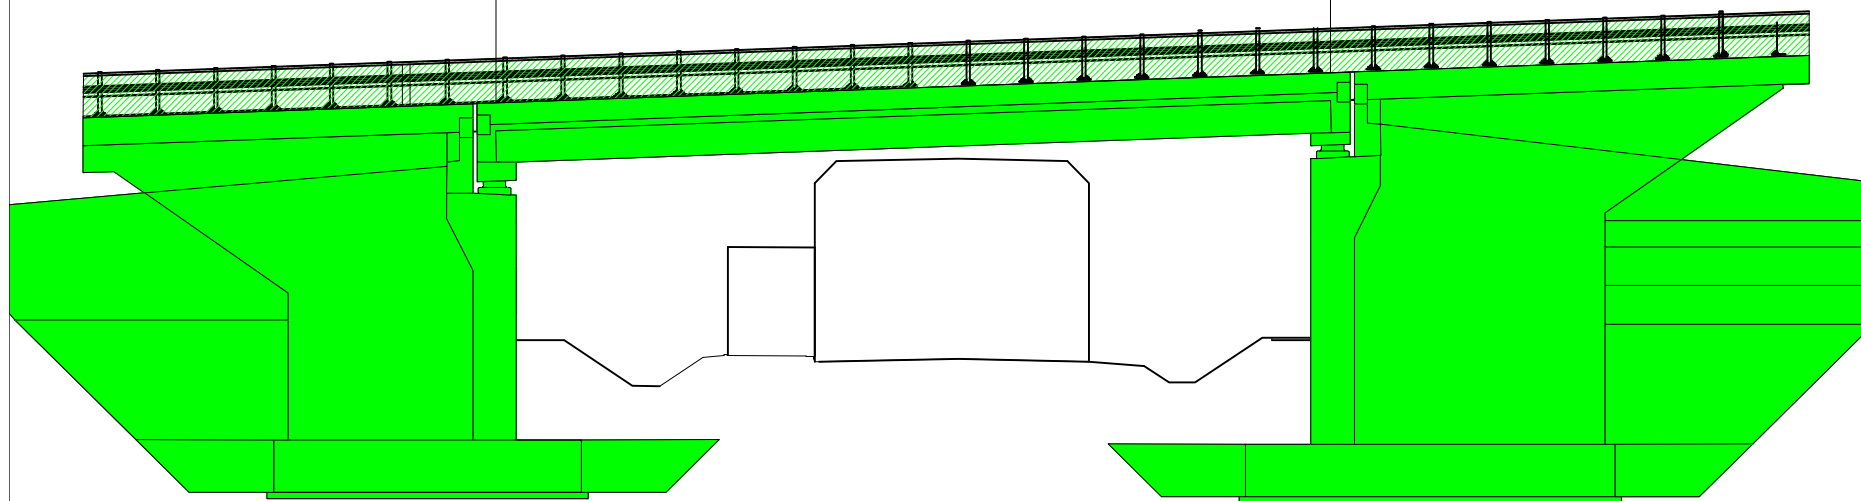


PRZEKRÓJ POPRZECZNY

JEZDNIA LEWA CHEĆCINY

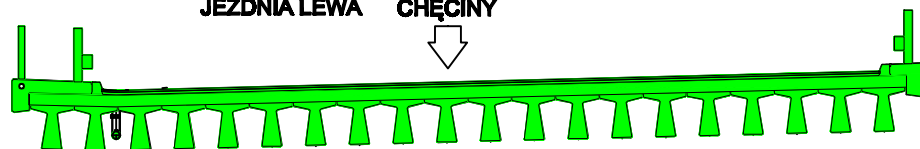

JEZDNIA PRAWA JĘDRZEJÓW

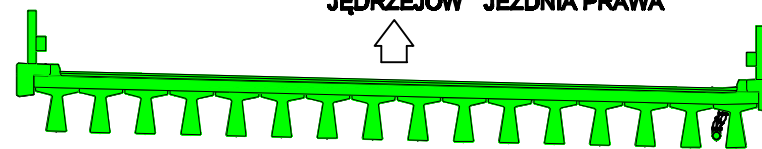

■ - element w trakcie wykonywania ■ - element wykonany