


**BUDOWA DWUJEZDNIOWEJ DROGI EKSPRESOWEJ S7 NA ODCINKU:  
CHEĆCINY - JĘDRZEJÓW S7  
POSTĘP ROBÓT MOSTOWYCH  
(stan na 06.06.2019)**

← CHEĆCINY

**WSZ-1**


JĘDRZEJÓW →

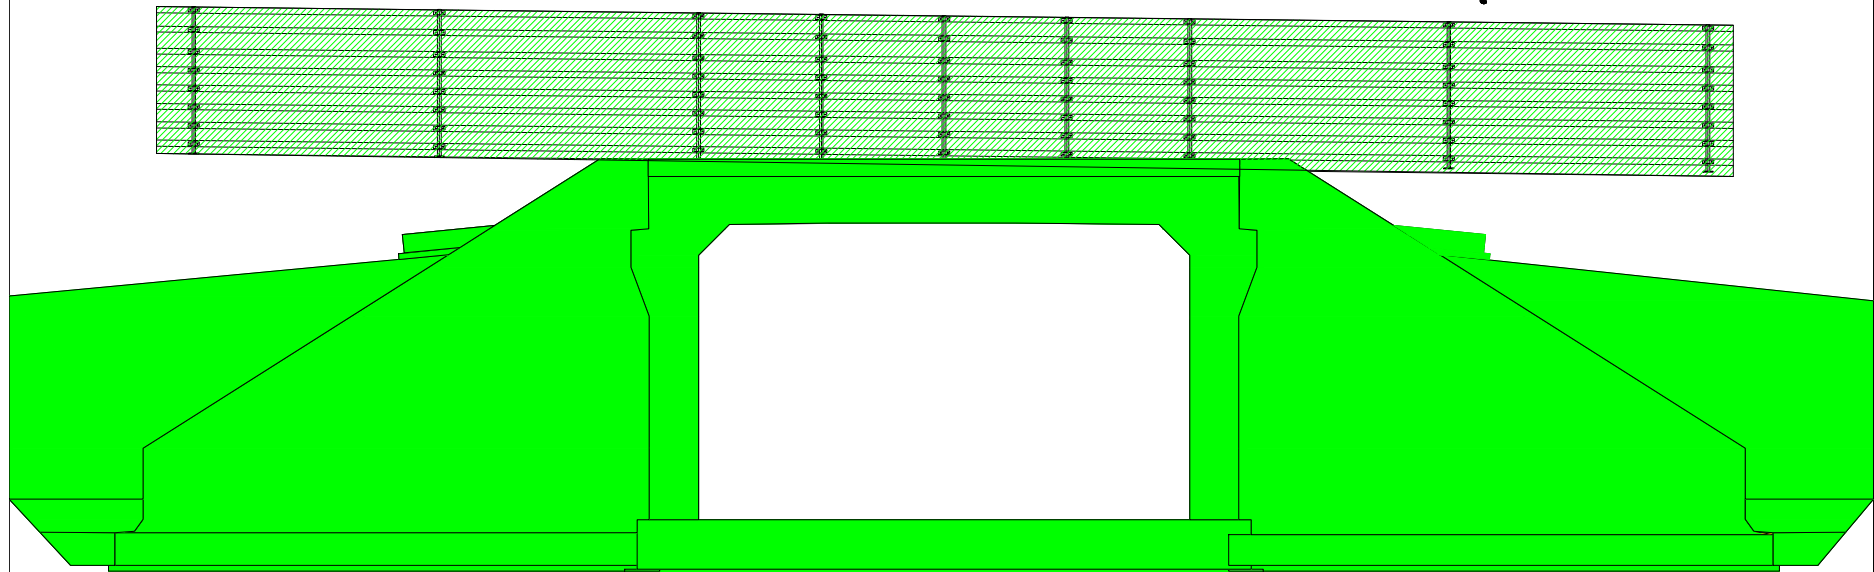

**PRZEKRÓJ POPRZECZNY**

CHEĆCINY

JĘDRZEJÓW

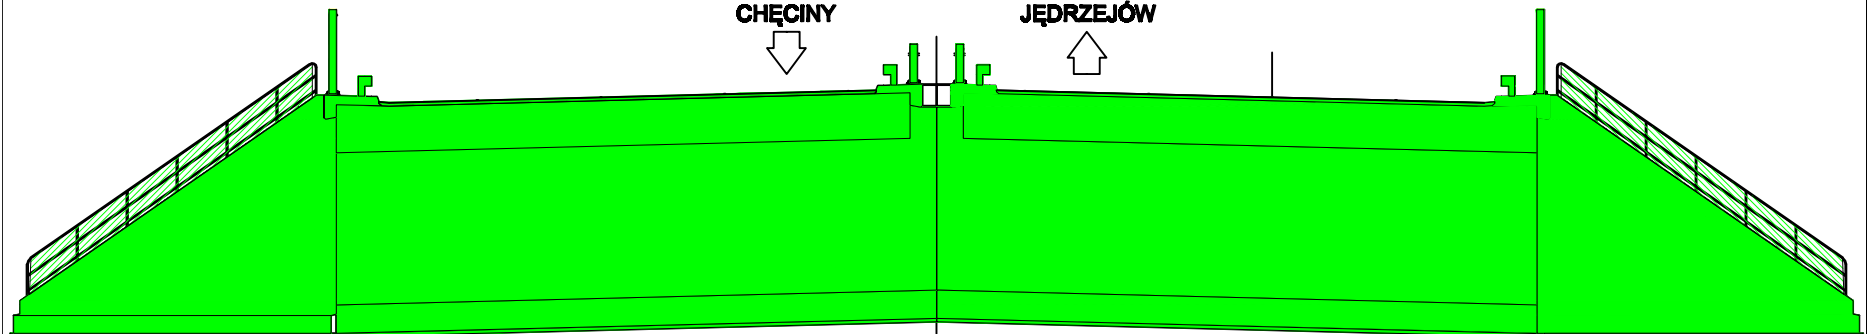

 - element w trakcie wykonywania  - element wykonany