


BUDOWA DWUJEZDNIOWEJ DROGI EKSPRESOWEJ S7 NA ODCINKU:  
CHĘCINY - JĘDRZEJÓW S7  
POSTĘP ROBÓT MOSTOWYCH  
(stan na 09.05.2019)

**MD-19B**

← CHĘCINY

JĘDRZEJÓW →

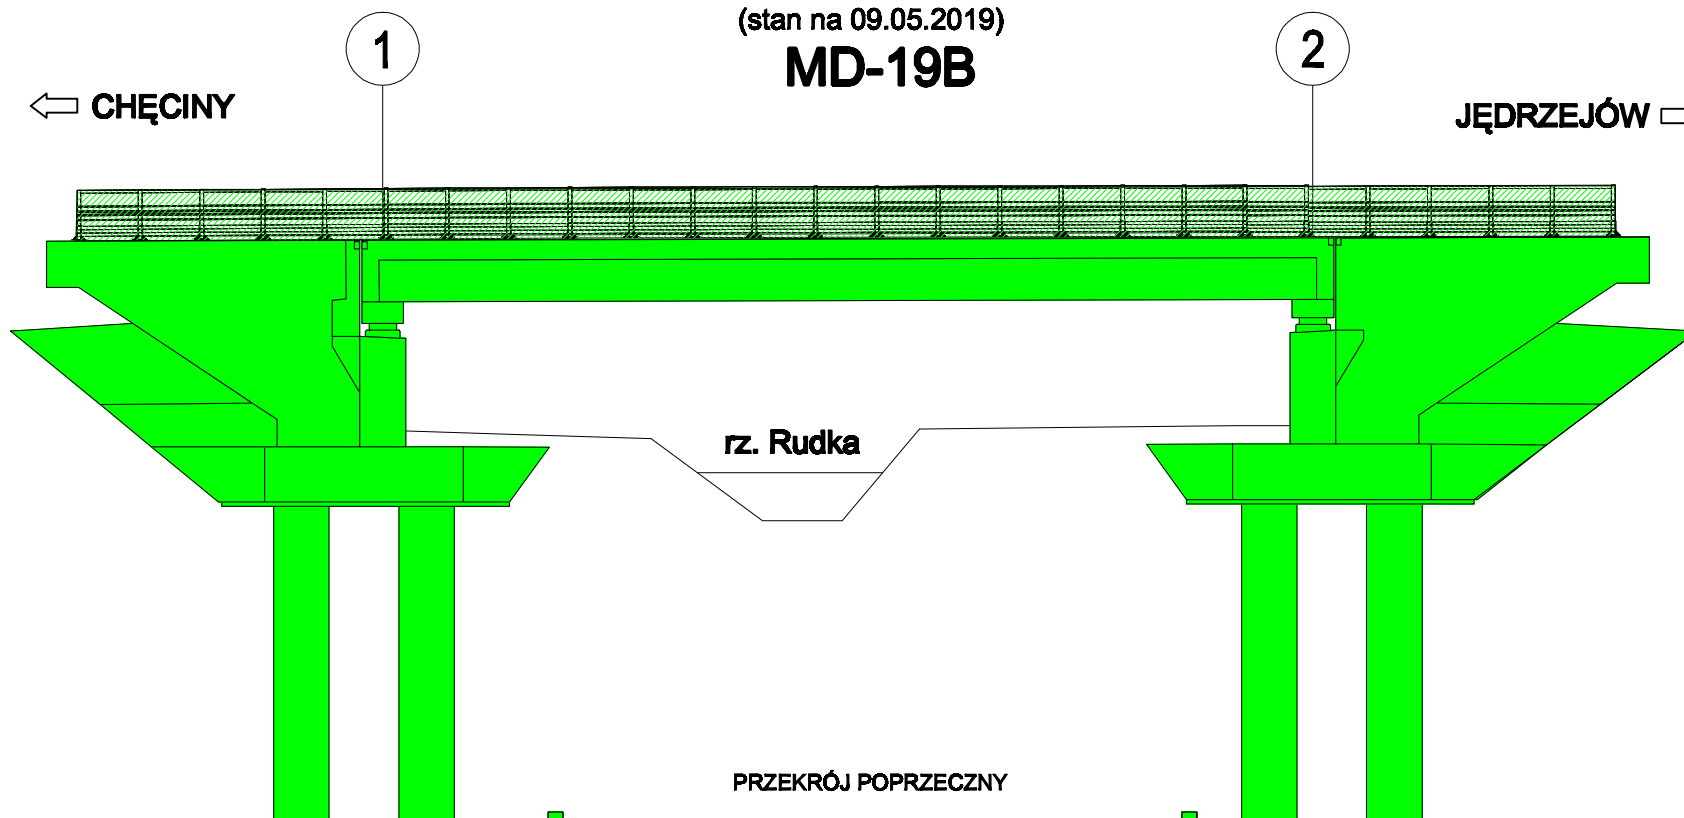

■ - element w trakcie wykonywania   ■ - element wykonany