


BUDOWA DWUJEZDNIOWEJ DROGI EKSPRESOWEJ S7 NA ODCINKU:
 CHĘCINY - JĘDRZEJÓW S7
 POSTĘP ROBÓT MOSTOWYCH
 (stan na 09.05.2019)
WD-18

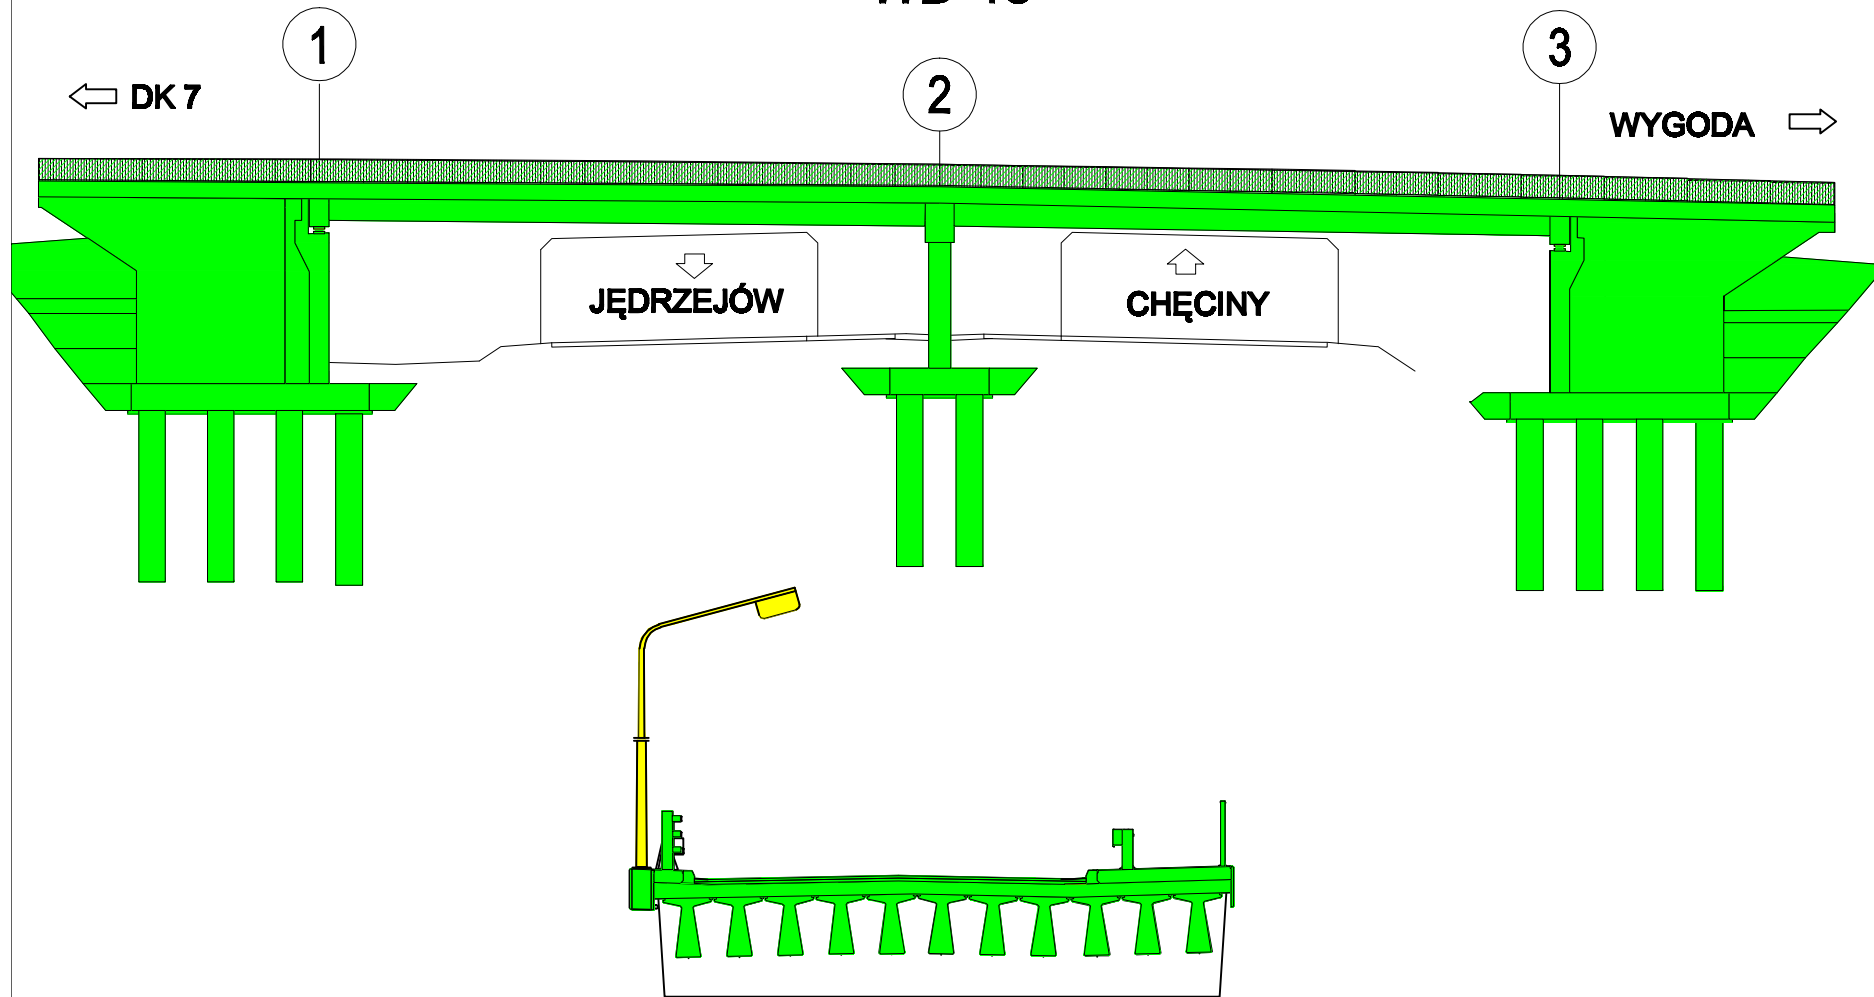

- element w trakcie wykonywania
 - element wykonany