

BUDOWA DWUJEZDNIOWEJ DRogi EKSPRESOWEJ S7 NA ODCINKU:  
CHĘCINY - JĘDRZEJÓW S7  
POSTĘP ROBÓT MOSTOWYCH  
(stan na 09.05.2019)


WS-11A

← CHĘCINY

1

2

JĘDRZEJÓW →

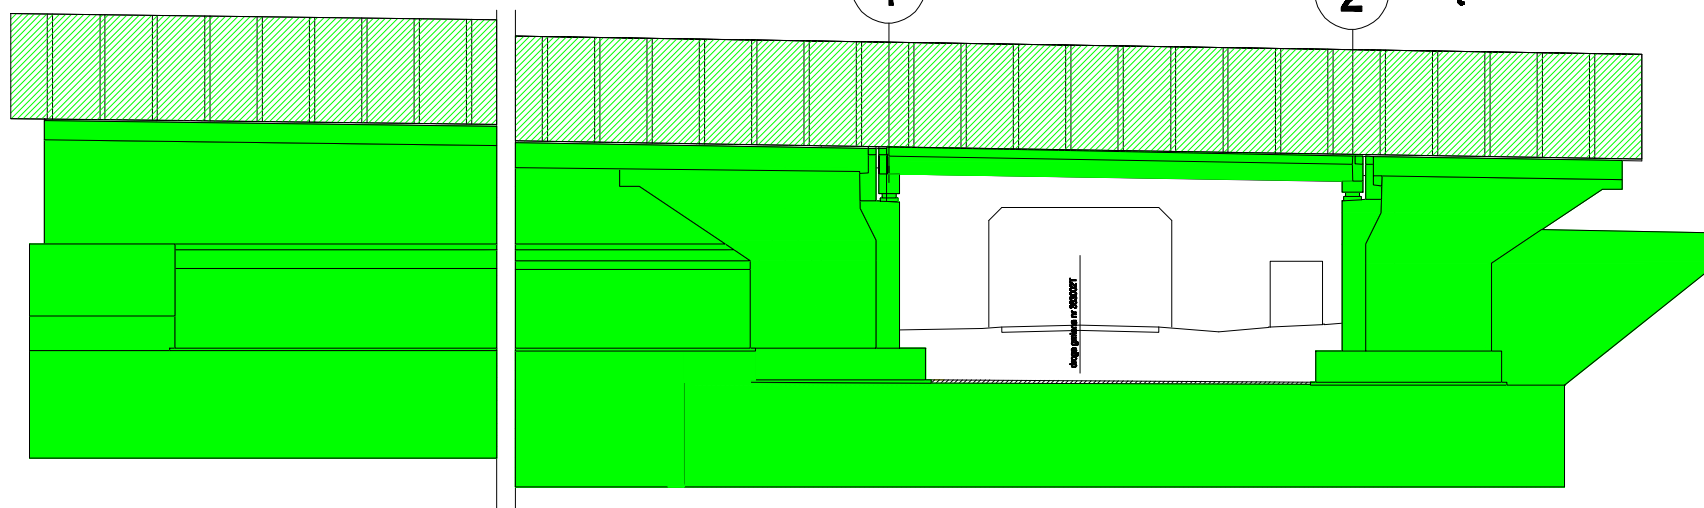


PRZEKRÓJ POPRZECZNY

JEZDZIA LEWA CHĘCINY



JĘDRZEJÓW JEZDZIA PRAWA

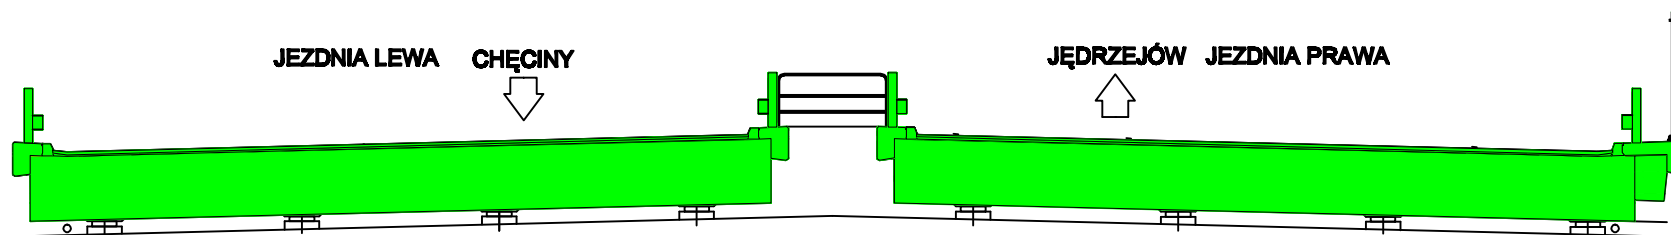

■ - element w trakcie wykonywania ■ - element wykonany