

BUDOWA DWUJEZDNIOWEJ DROGI EKSPRESOWEJ S7 NA ODCINKU:
CHĘCINY - JĘDRZEJÓW S7
POSTĘP ROBÓT MOSTOWYCH
(stan na 09.05.2019)


WS-12

← CHĘCINY

1

2

JĘDRZEJÓW →

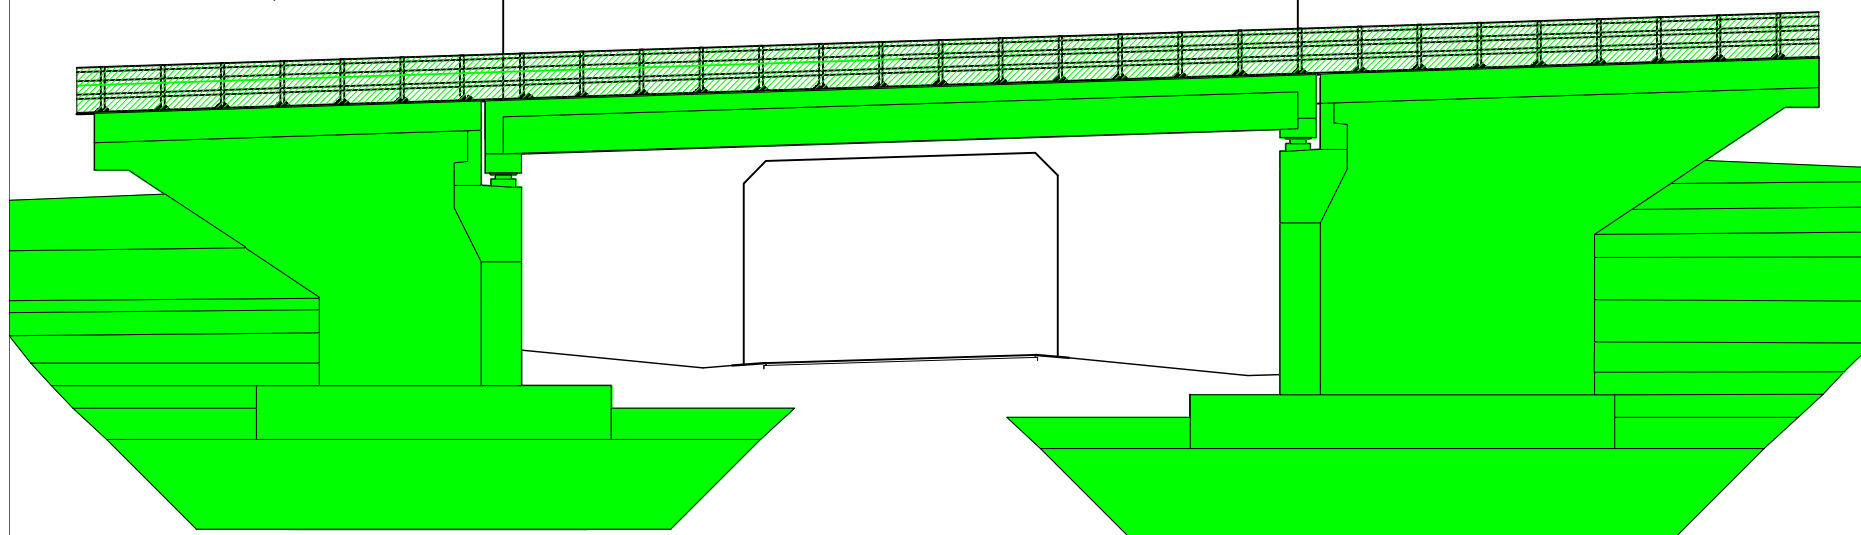


PRZEKRÓJ POPRZECZNY

JEZDNIĄ LEWA CHĘCINY



JĘDRZEJÓW JEZDNIĄ PRAWA

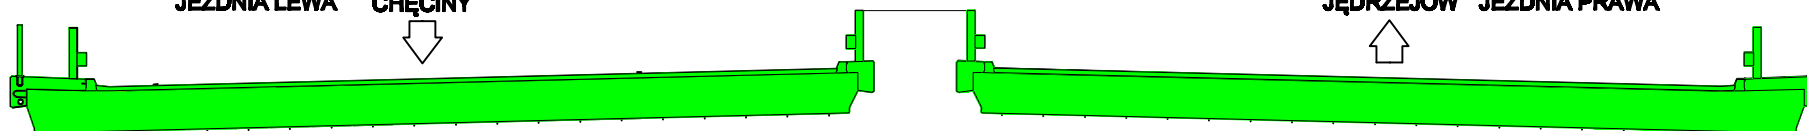

■ - element w trakcie wykonywania ■ - element wykonany