


BUDOWA DWUJEZDNIOWEJ DROGI EKSPRESOWEJ S7 NA ODCINKU:
CHEĆCINY - JĘDRZEJÓW S7
POSTĘP ROBÓT MOSTOWYCH
(stan na 09.05.2019)
WS-17

← CHEĆCINY

1

2

→ JĘDRZEJÓW


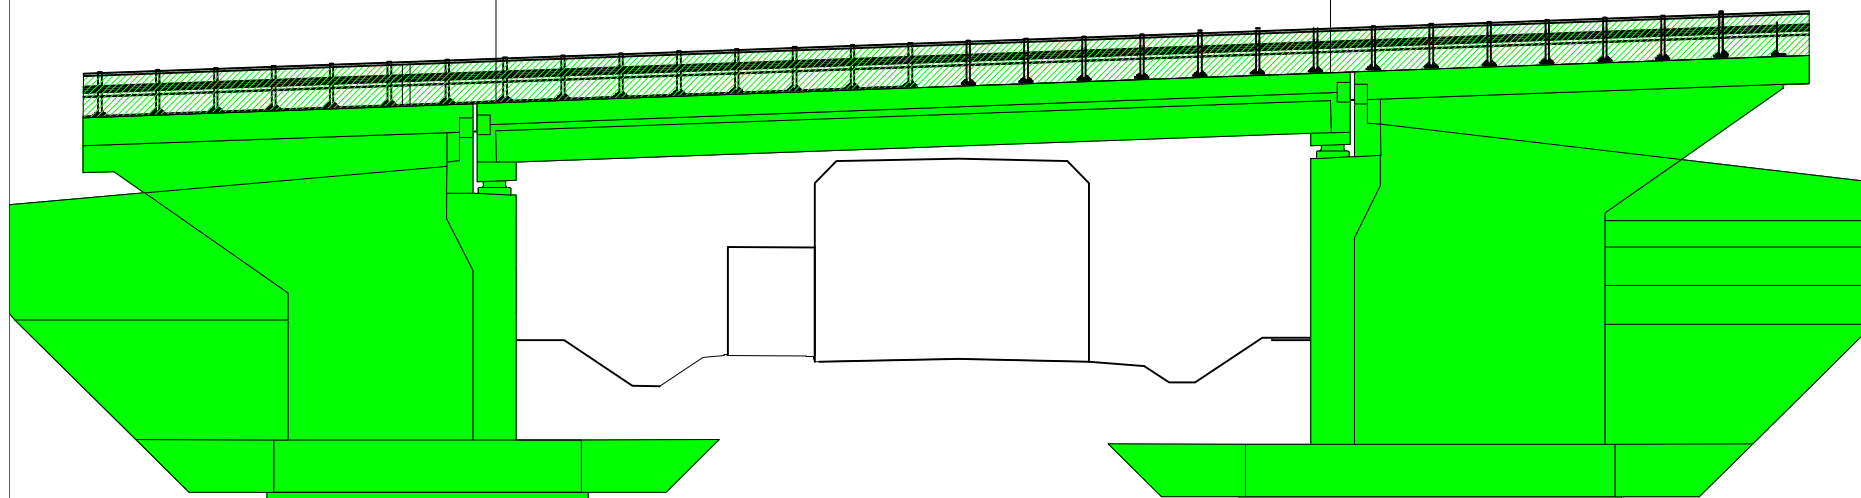


PRZEKRÓJ POPRZECZNY

JEZDNIĄ LEWA CHEĆCINY



JEZDNIĄ PRAWA JĘDRZEJÓW

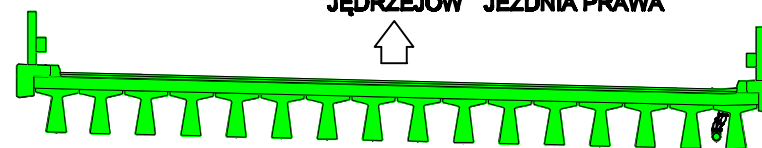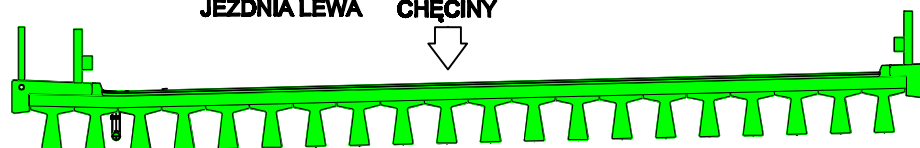

■ - element w trakcie wykonywania ■ - element wykonany