BUDOWA DWUJEZDNIOWEJ DROGI EKSPRESOWEJ S7 NA ODCINKU:

CHĘCINY - JĘDRZEJÓW S7

POSTĘP ROBÓT MOSTOWYCH

(stan na 09.05.2019)

WSZ-1

⇦ CHĘCINY

JĘDRZEJÓW ⇨

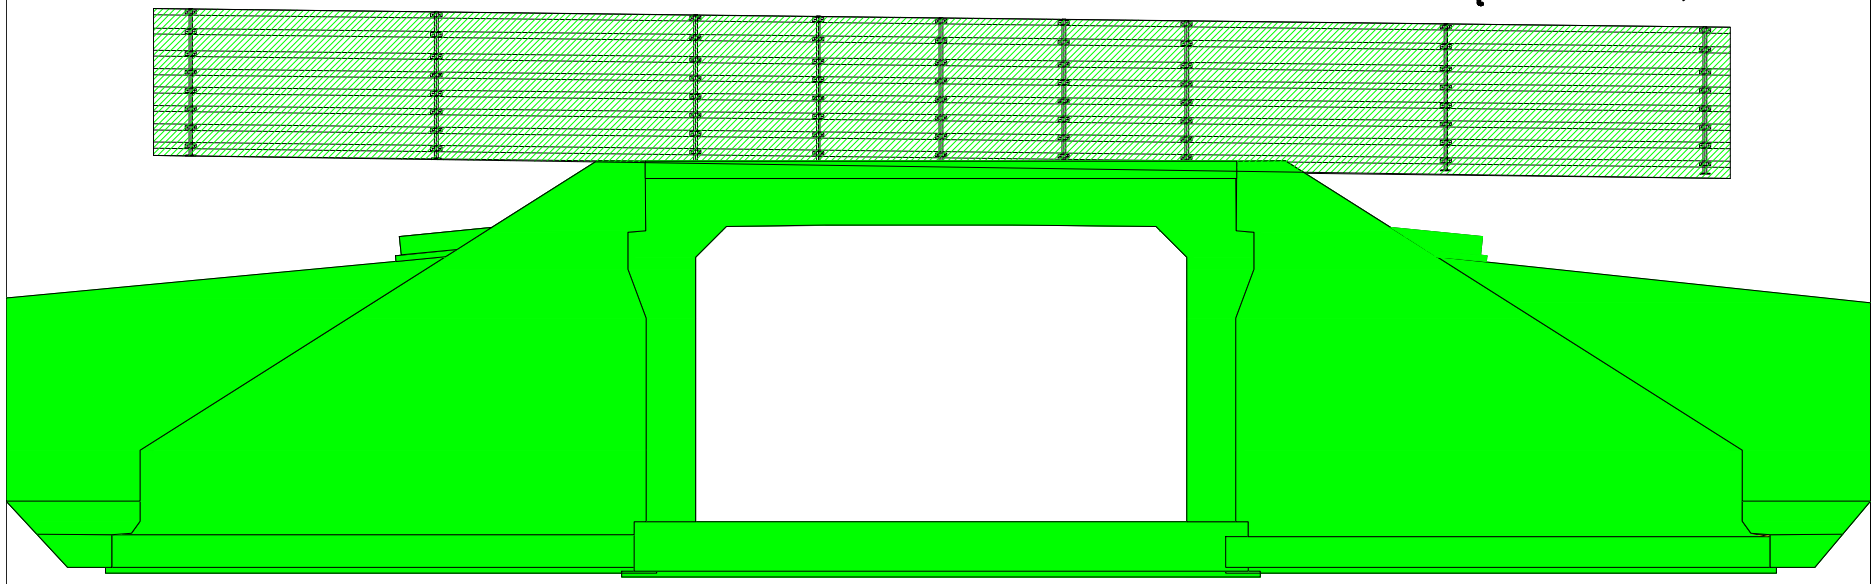

PRZEKRÓJ POPRZECZNY

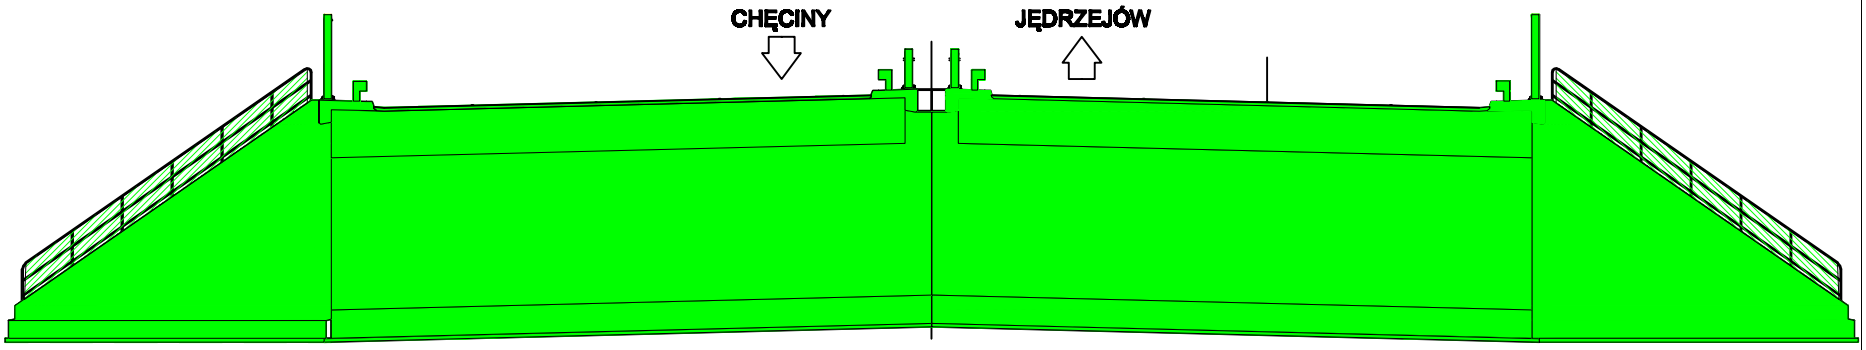

- element w trakcie wykonywania

- element wykonany