

BUDOWA DWUJEZDNIOWEJ DROGI EKSPRESOWEJ S7 NA ODCINKU:
CHĘCINY - JĘDRZEJÓW S7
POSTĘP ROBÓT MOSTOWYCH
(stan na 29.11.2018)


MD-19B

← CHĘCINY

1

2

JĘDRZEJÓW →

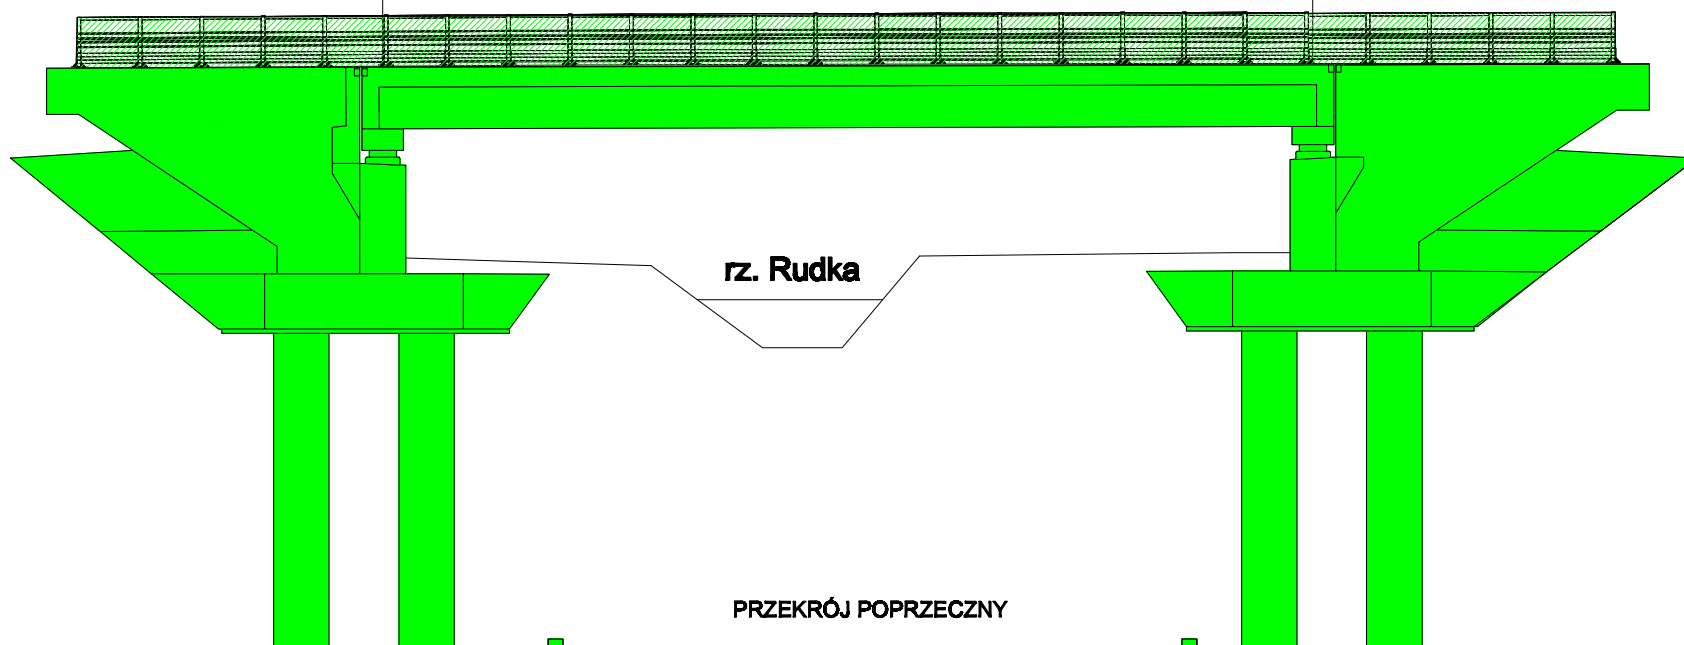

■ - element w trakcie wykonywania ■ - element wykonany