


BUDOWA DWUJEZDNIOWEJ DROGI EKSPRESOWEJ S7 NA ODCINKU:  
 CHĘCINY - JĘDRZEJÓW S7  
 POSTĘP ROBÓT MOSTOWYCH  
 (stan na 29.11.2018)  
**WD-18**

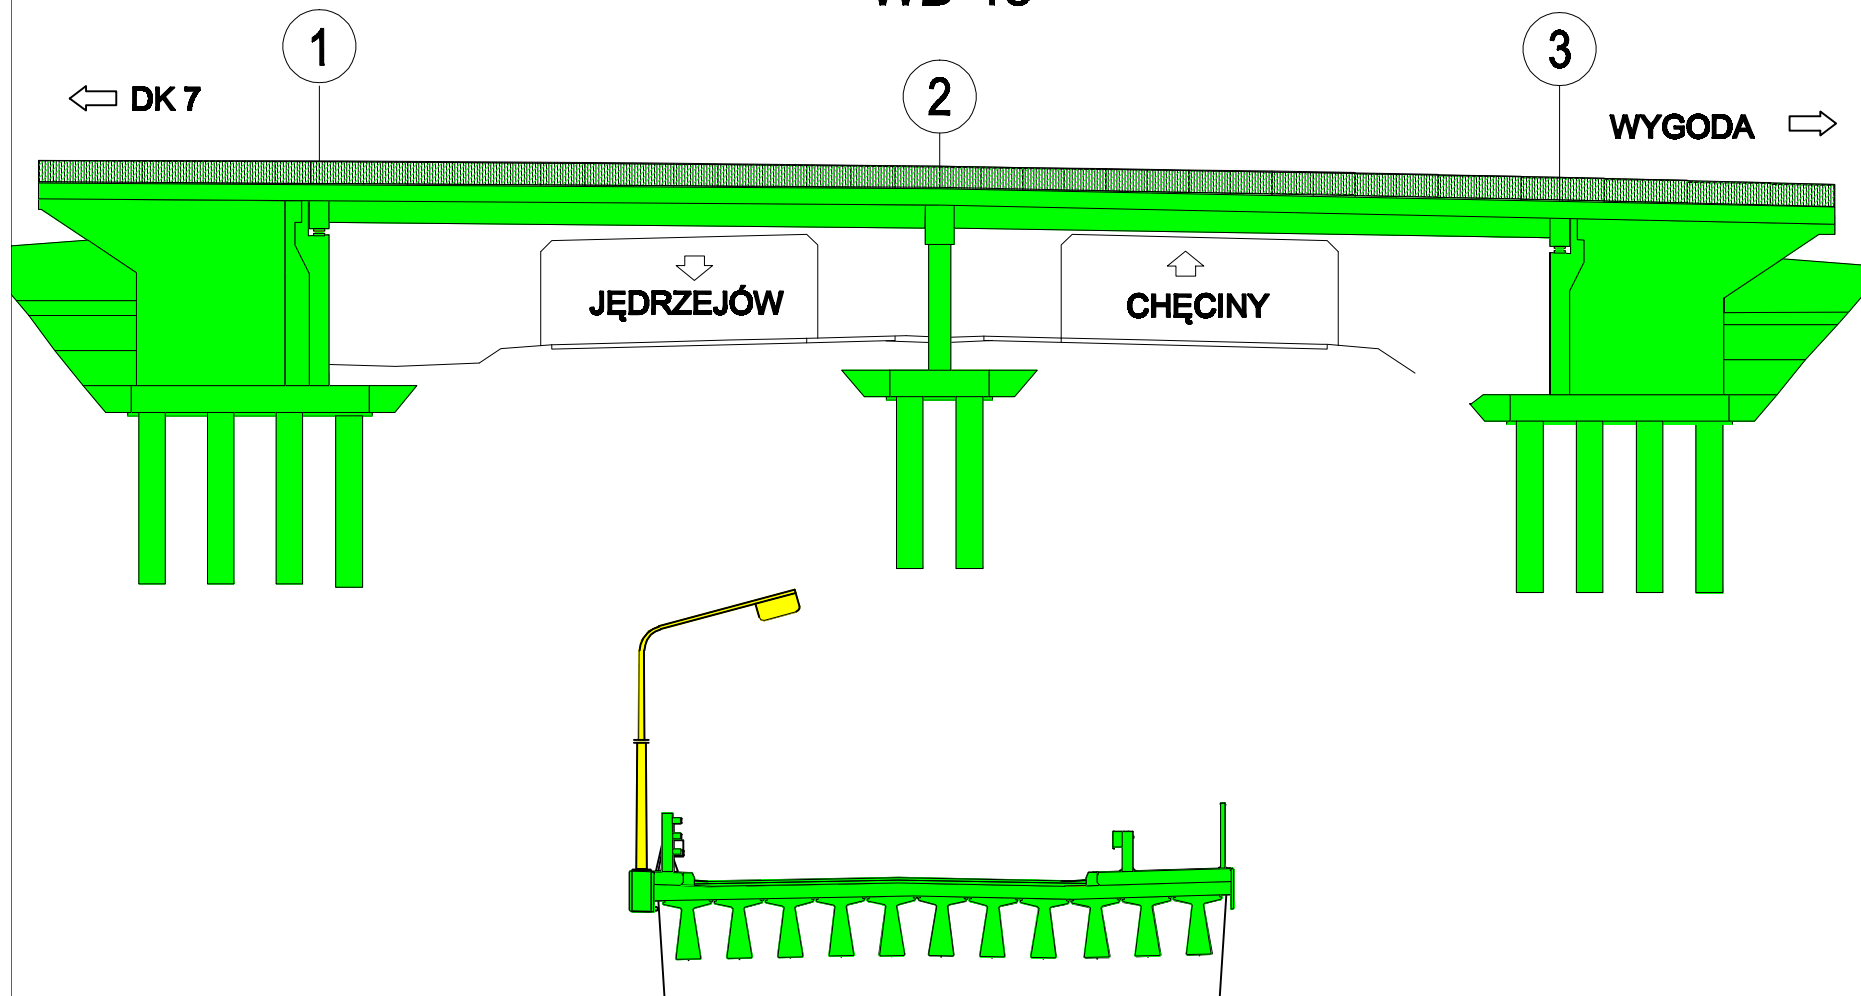

— — —  
 ■ - element w trakcie wykonywania

— — —  
 ■ - element wykonany