


BUDOWA DWUJEZDNIOWEJ DROGI EKSPRESOWEJ S7 NA ODCINKU:
CHĘCINY - JĘDRZEJÓW S7
POSTĘP ROBÓT MOSTOWYCH
(stan na 10.01.2019)

MD-19B

← CHĘCINY

JĘDRZEJÓW →

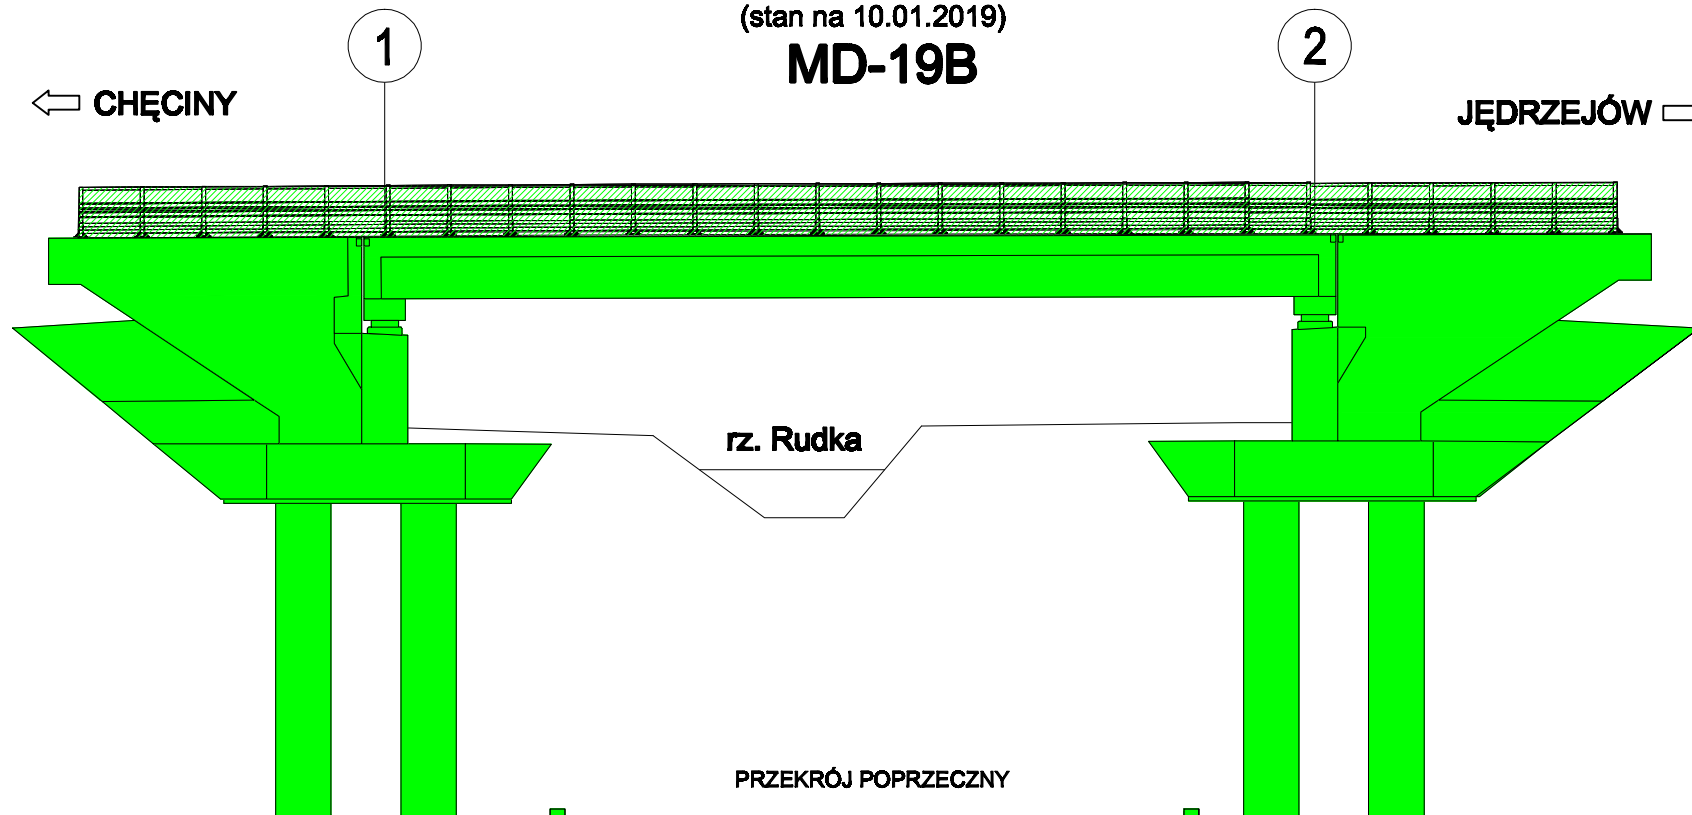

■ - element w trakcie wykonywania ■ - element wykonany