


BUDOWA DWUJEZDNIOWEJ DROGI EKSPRESOWEJ S7 NA ODCINKU:
CHĘCINY - JĘDRZEJÓW S7
POSTĘP ROBÓT MOSTOWYCH
(stan na 10.01.2019)


← CHĘCINY

WS-16

JĘDRZEJÓW →

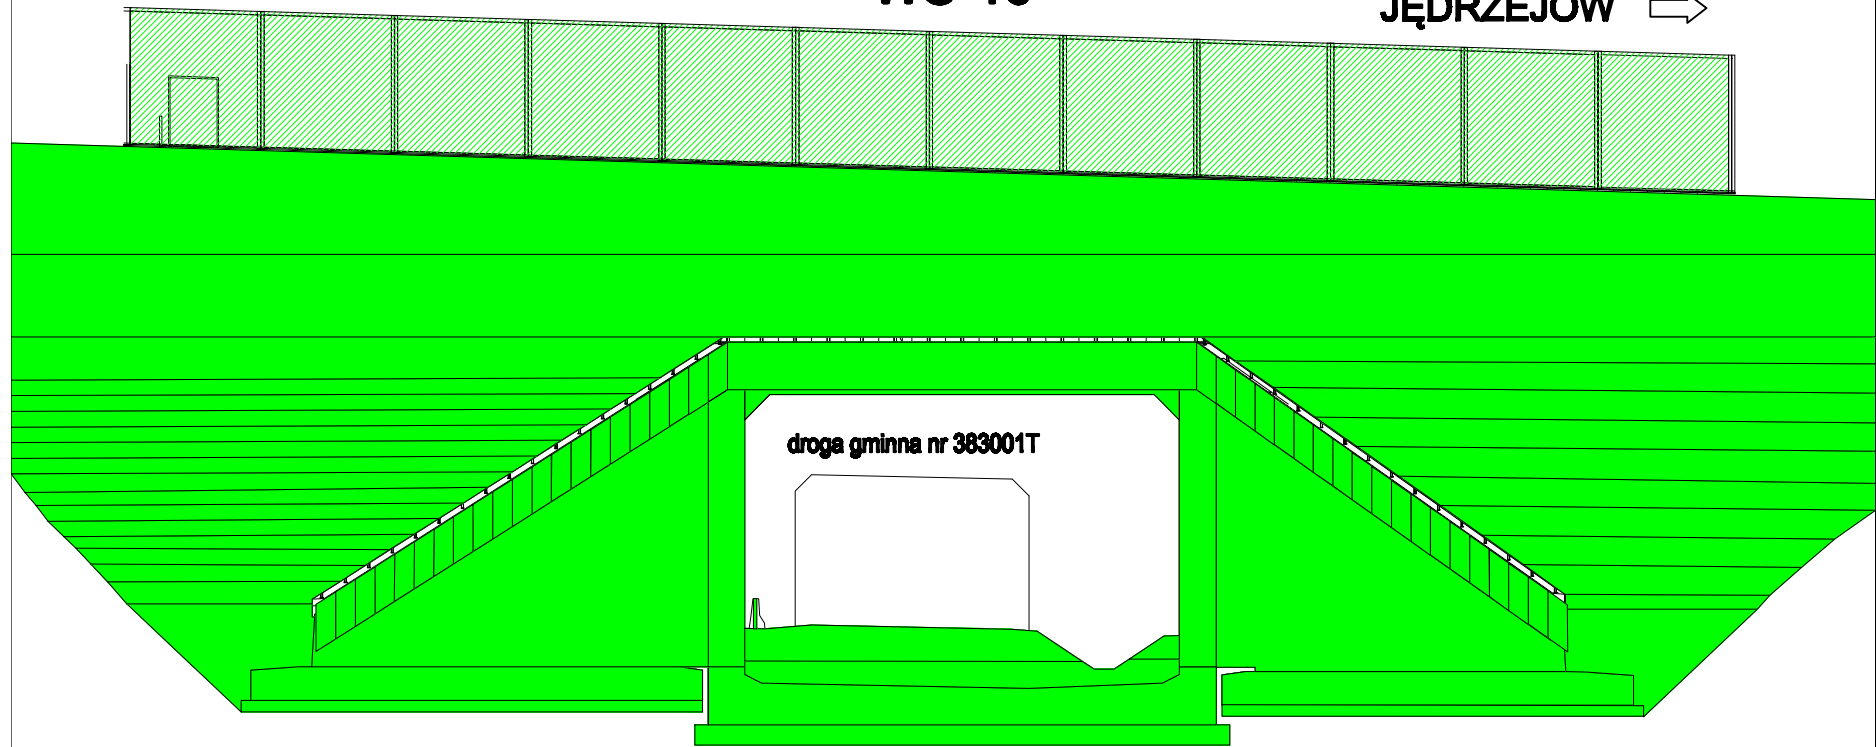

PRZEKRÓJ PODŁUŻNY

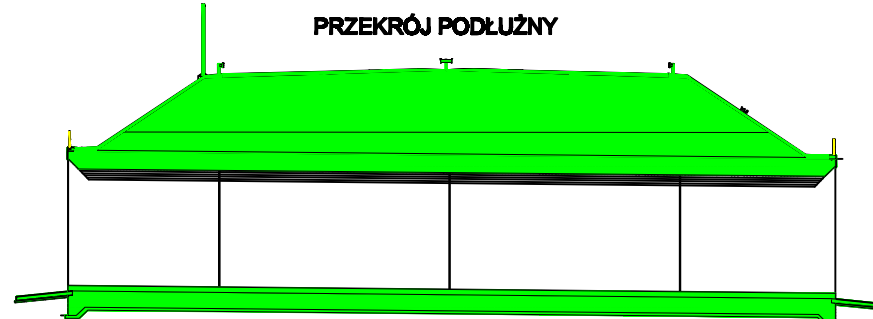

■ - element w trakcie wykonywania

■ - element wykonany