


BUDOWA DWUJEZDNIOWEJ DROGI EKSPRESOWEJ S7 NA ODCINKU:
CHEĆCINY - JĘDRZEJÓW S7
POSTĘP ROBÓT MOSTOWYCH
(stan na 10.01.2019)
WS-17

← CHEĆCINY

1


2

→ JĘDRZEJÓW

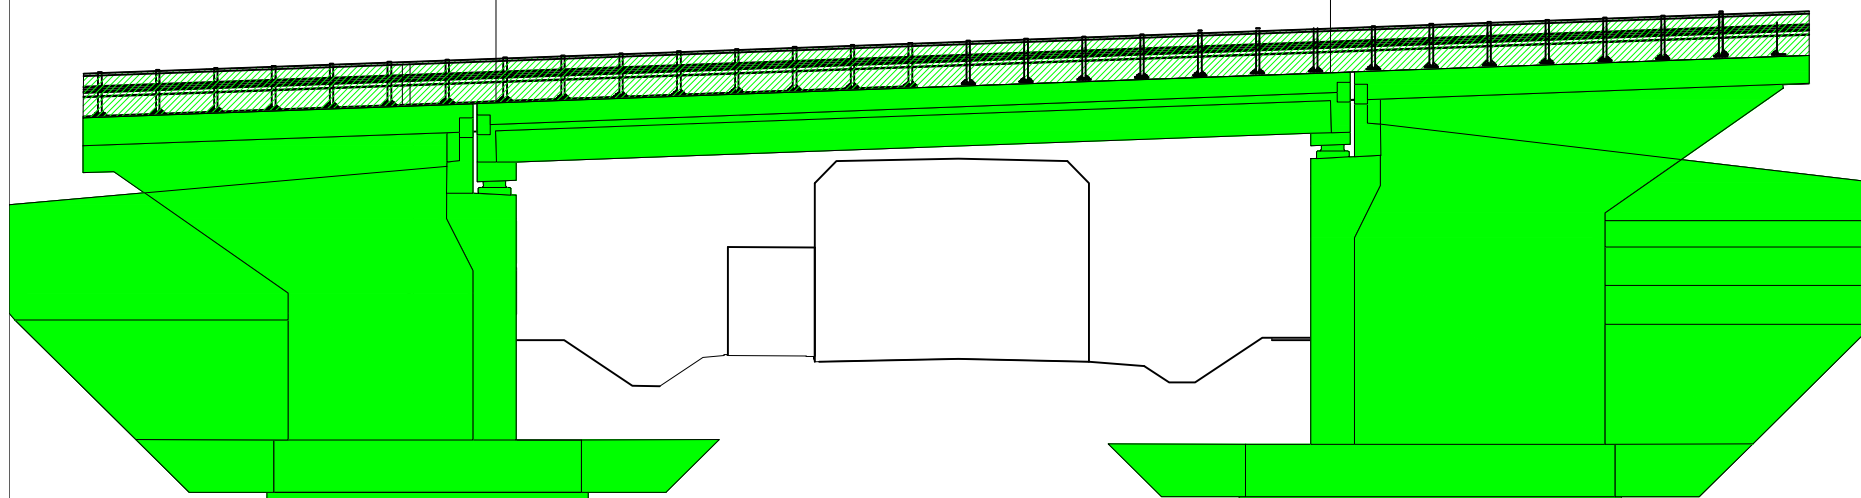


PRZEKRÓJ POPRZECZNY

JEZDNIĄ LEWA CHEĆCINY

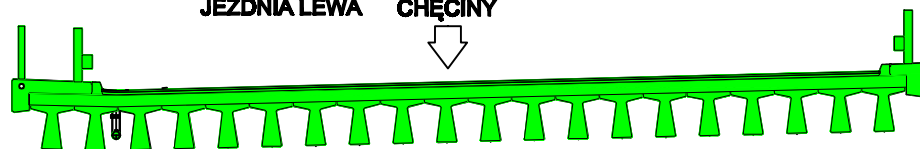

JEZDNIĄ PRAWA JĘDRZEJÓW

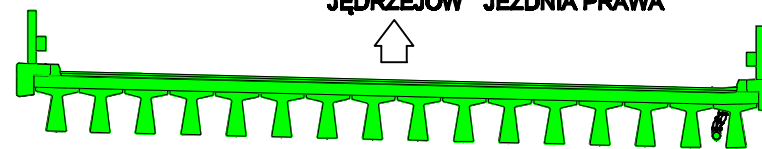

■ - element w trakcie wykonywania ■ - element wykonany