


BUDOWA DWUJEZDNIOWEJ DROGI EKSPRESOWEJ S7 NA ODCINKU:  
CHĘCINY - JĘDRZEJÓW S7  
POSTĘP ROBÓT MOSTOWYCH  
(stan na 07.02.2019)


← CHĘCINY

**WS-16**

JĘDRZEJÓW →

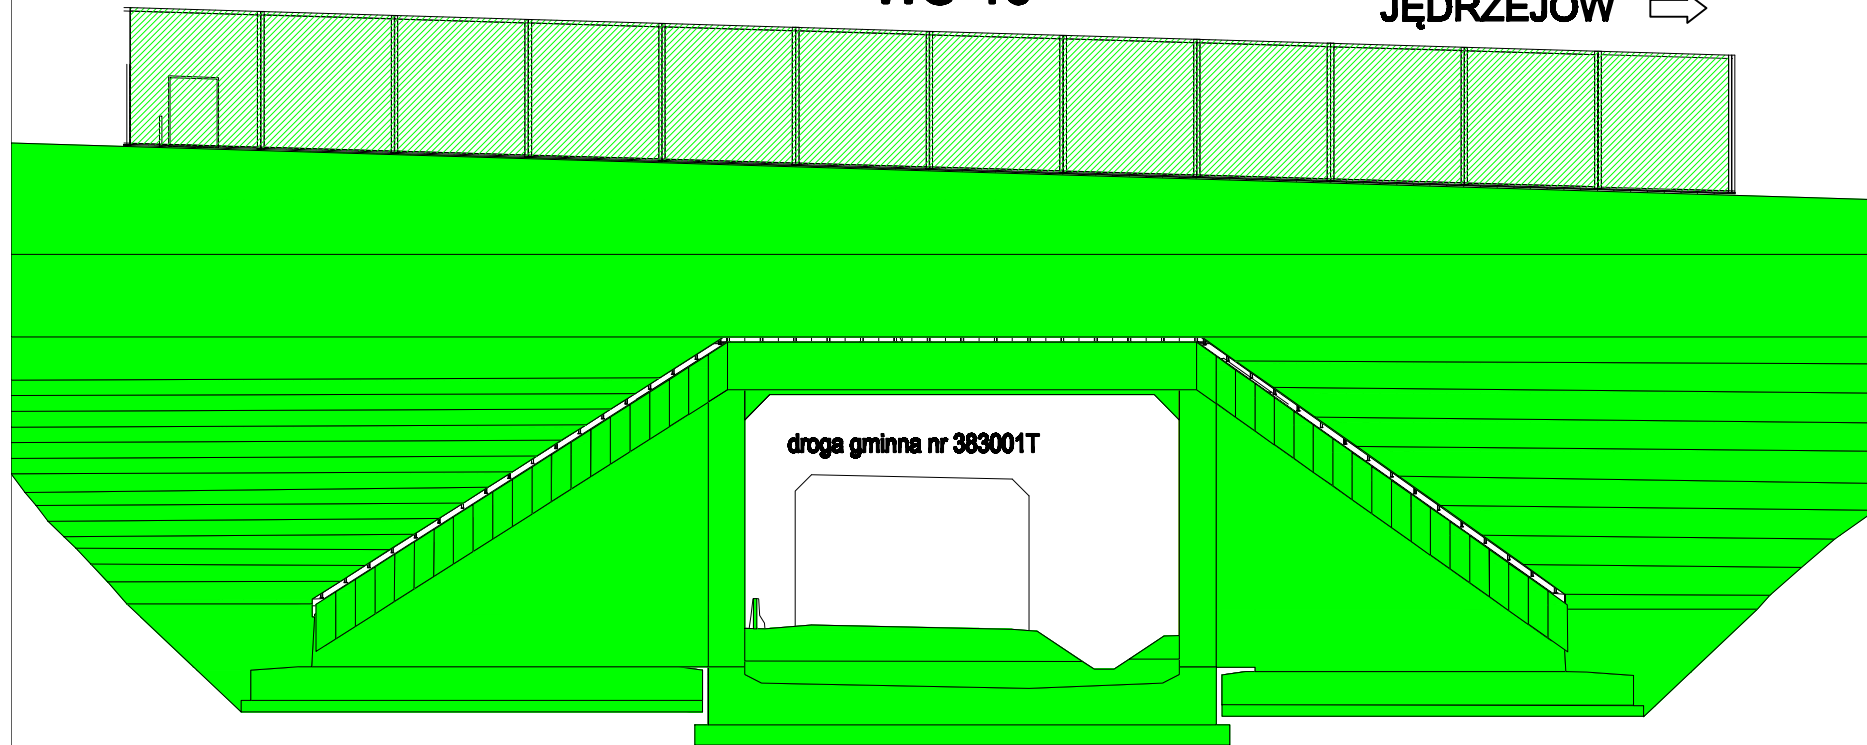

PRZEKRÓJ PODŁUŻNY

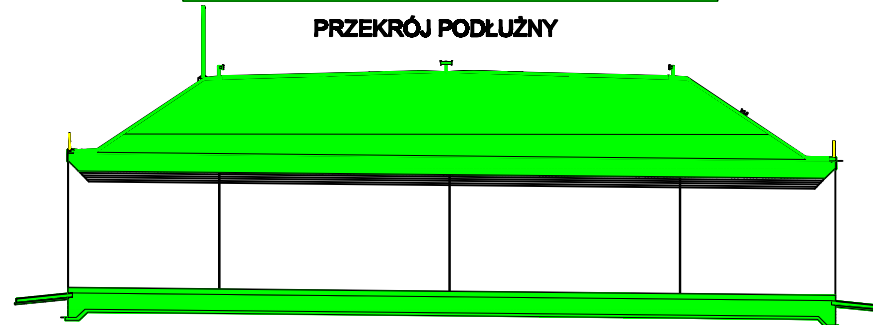

■ - element w trakcie wykonywania

■ - element wykonany