

BUDOWA DWUJEZDNIOWEJ DROGI EKSPRESOWEJ S7 NA ODCINKU:  
CHĘCINY - JĘDRZEJÓW S7  
POSTĘP ROBÓT MOSTOWYCH  
(stan na 07.02.2019)


WS-5

JĘDRZEJÓW →


← CHĘCINY

1

2

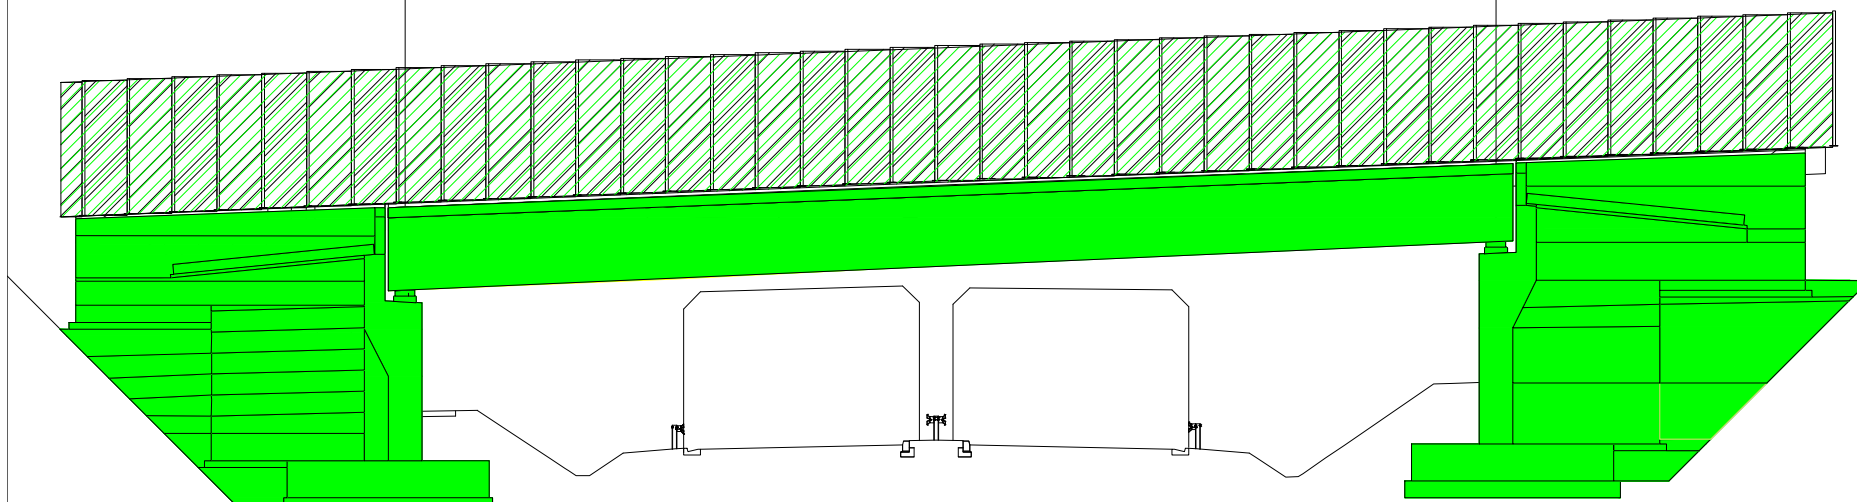

PRZEKRÓJ POPRZECZNY

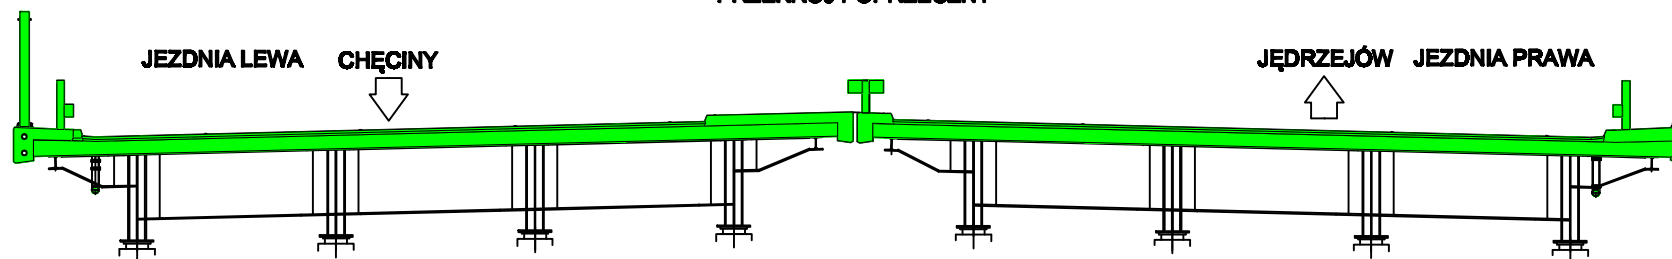

■ - element w trakcie wykonywania    ■ - element wykonany