


BUDOWA DWUJEZDNIOWEJ DROGI EKSPRESOWEJ S7 NA ODCINKU:
CHEĆCINY - JĘDRZEJÓW S7
POSTĘP ROBÓT MOSTOWYCH
(stan na 07.02.2019)


WS-7

← CHEĆCINY

JĘDRZEJÓW →

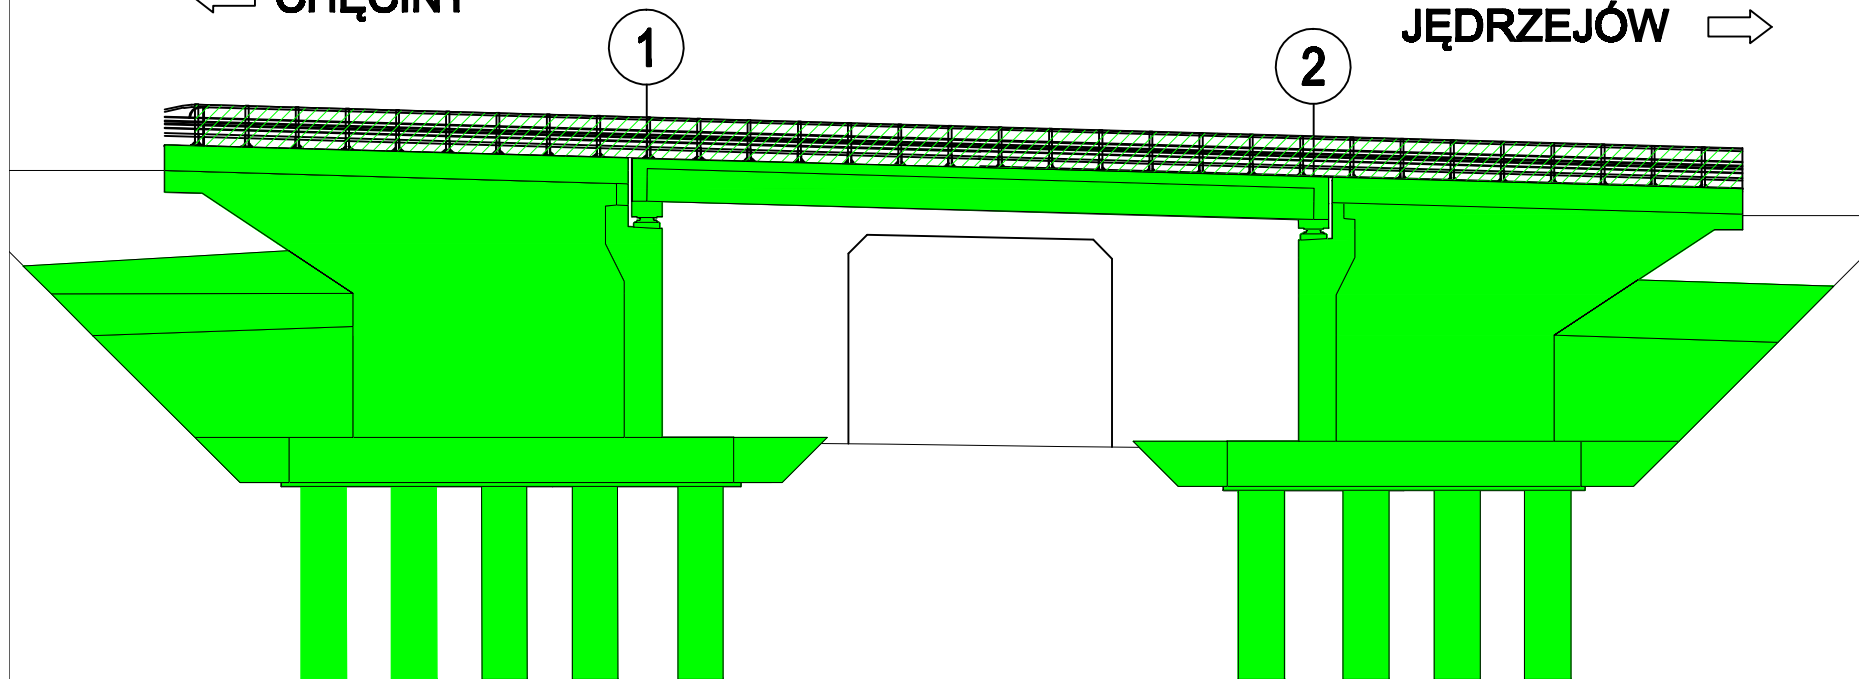

PRZEKRÓJ POPRZECZNY

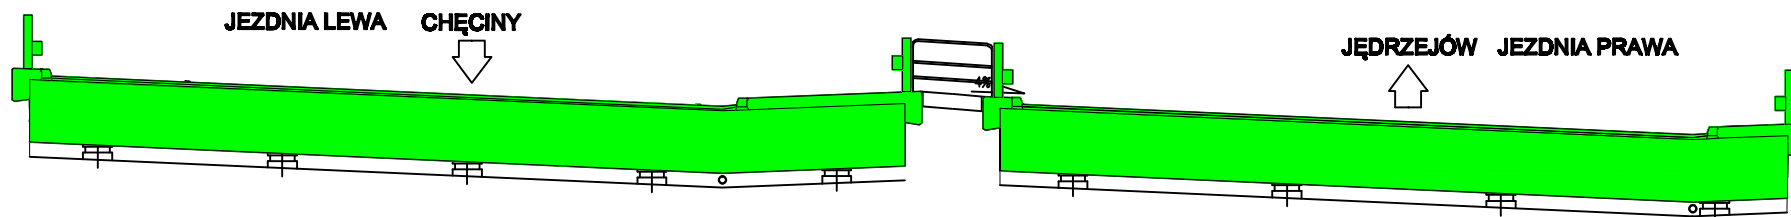

■ - element w trakcie wykonywania ■ - element wykonany