


BUDOWA DWUJEZDNIOWEJ DROGI EKSPRESOWEJ S7 NA ODCINKU:
CHEĆCINY - JĘDRZEJÓW S7
POSTĘP ROBÓT MOSTOWYCH
(stan na 07.03.2019)

OBIEKT NAD RZEKĄ NIDA W CIĄGU DK-7

ROZBIÓRKA

← KRAKÓW

WARSZAWA →

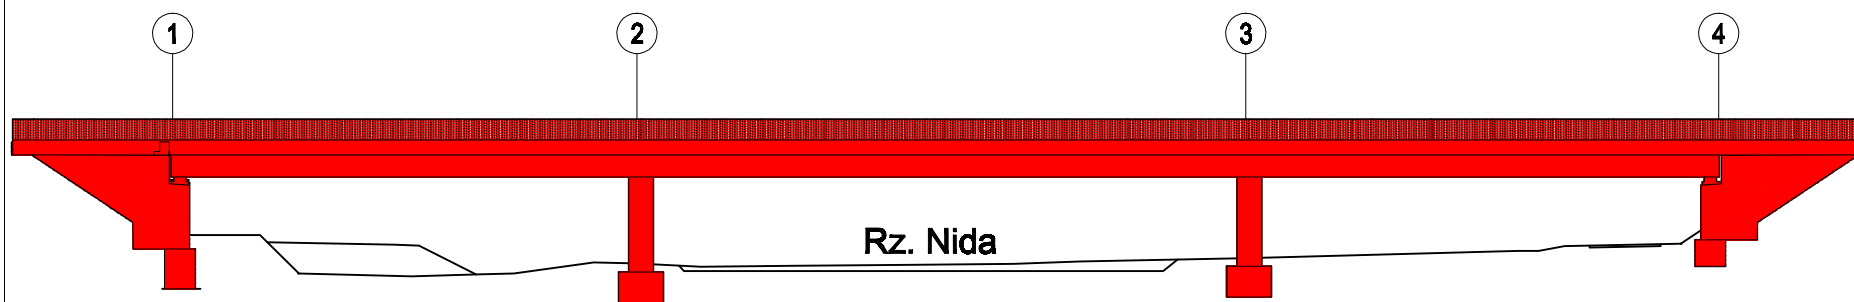

■ - element rozebrany

■ - element w trakcie wykonywania

■ - element wykonany