



BUDOWA DWUJEZDNIOWEJ DROGI EKSPRESOWEJ S7 NA ODCINKU:
CHEĆCINY - JĘDRZEJÓW S7
POSTĘP ROBÓT MOSTOWYCH
(stan na 07.03.2019)

WDZ-21

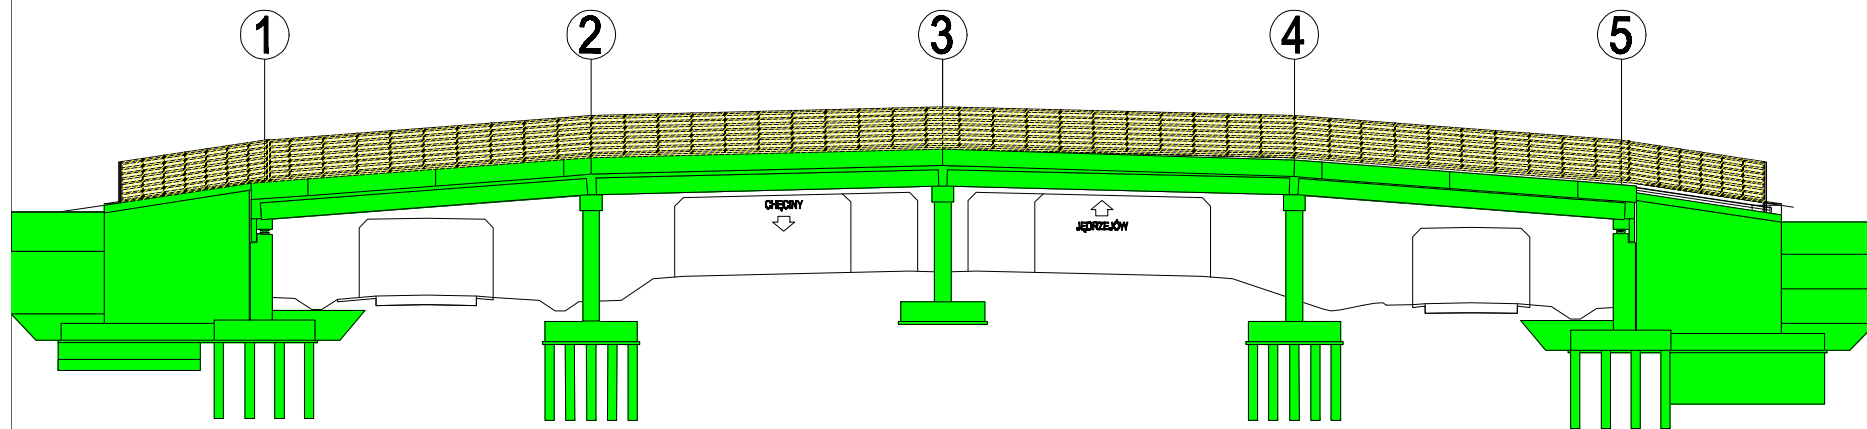

PRZEKRÓJ POPRZECZNY

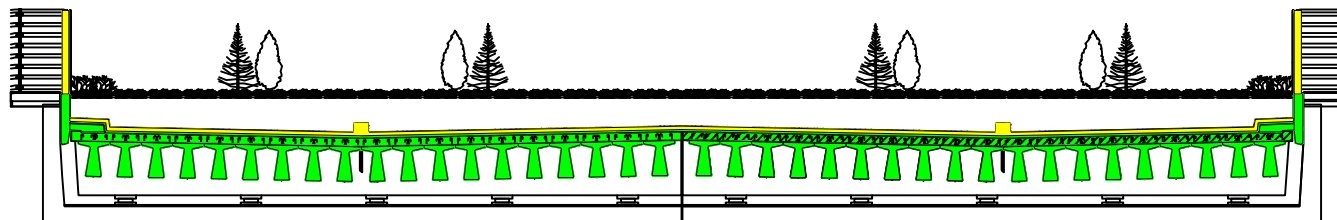

■ - element w trakcie wykonywania ■ - element wykonany