

BUDOWA DWUJEZDNIOWEJ DRogi EKSPRESOWEJ S7 NA ODCINKU:
CHĘCINY - JĘDRZEJÓW S7
POSTĘP ROBÓT MOSTOWYCH
(stan na 07.03.2019)


WS-11A

← CHĘCINY

1

2

JĘDRZEJÓW →

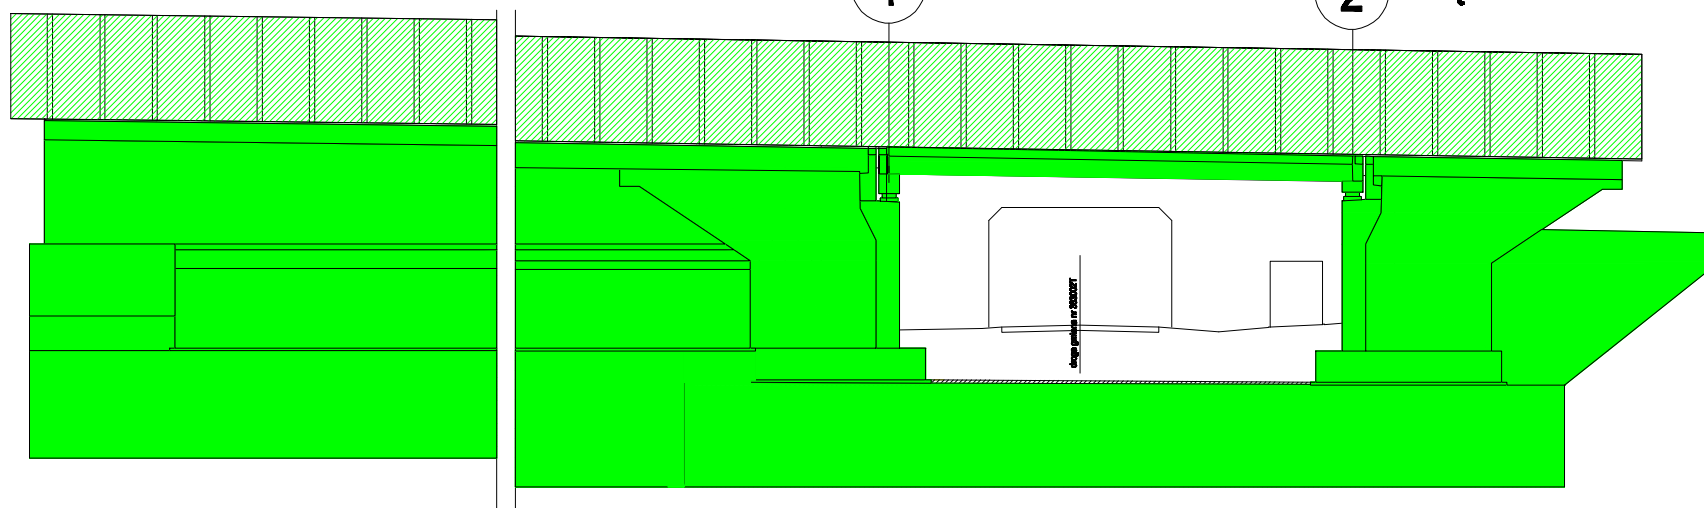


PRZEKRÓJ POPRZECZNY

JEZDIA LEWA CHĘCINY



JĘDRZEJÓW JEZDIA PRAWA

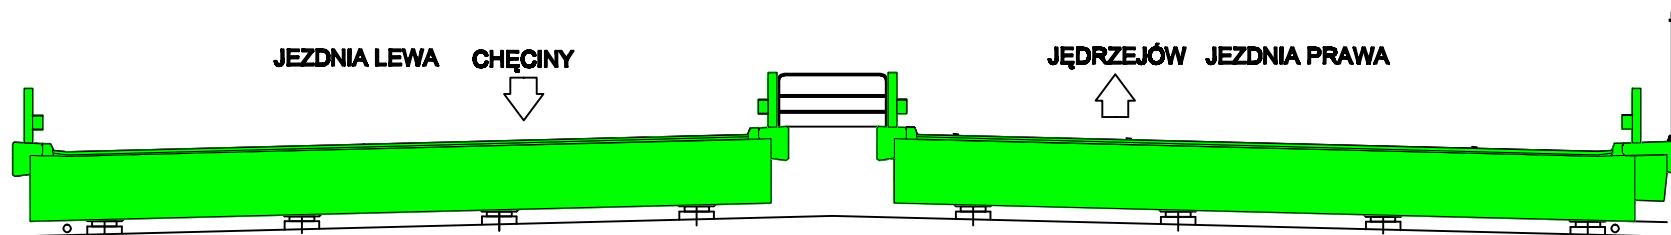

■ - element w trakcie wykonywania ■ - element wykonany