

BUDOWA DWUJEZDNIOWEJ DROGI EKSPRESOWEJ S7 NA ODCINKU:

CHEĆCINY - JĘDRZEJÓW S7

POSTĘP ROBÓT MOSTOWYCH

(stan na 07.03.2019)


WS-17

← CHEĆCINY

1


2

→ JĘDRZEJÓW

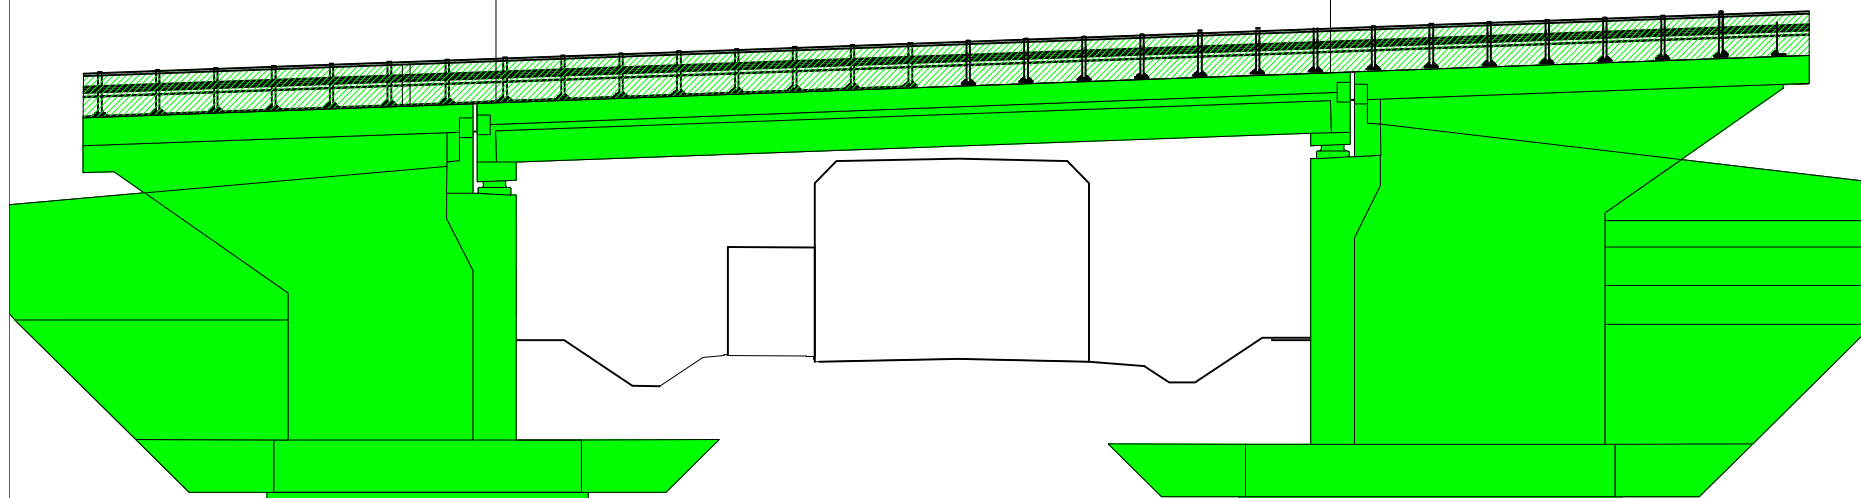


PRZEKRÓJ POPRZECZNY

JEZDNIA LEWA CHEĆCINY

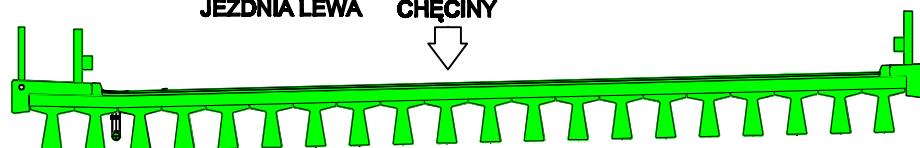

JEZDNIA PRAWA JĘDRZEJÓW

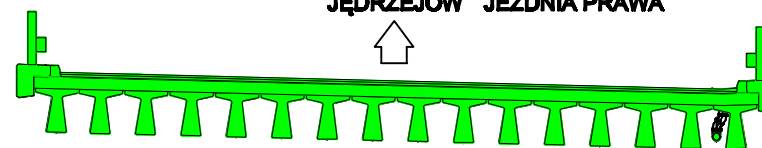

■ - element w trakcie wykonywania ■ - element wykonany