

BUDOWA DWUJEZDNIOWEJ DROGI EKSPRESOWEJ S7 NA ODCINKU:
CHĘCINY - JĘDRZEJÓW S7
POSTĘP ROBÓT MOSTOWYCH
(stan na 07.03.2019)


WS-3

← CHĘCINY

1

2

JĘDRZEJÓW →

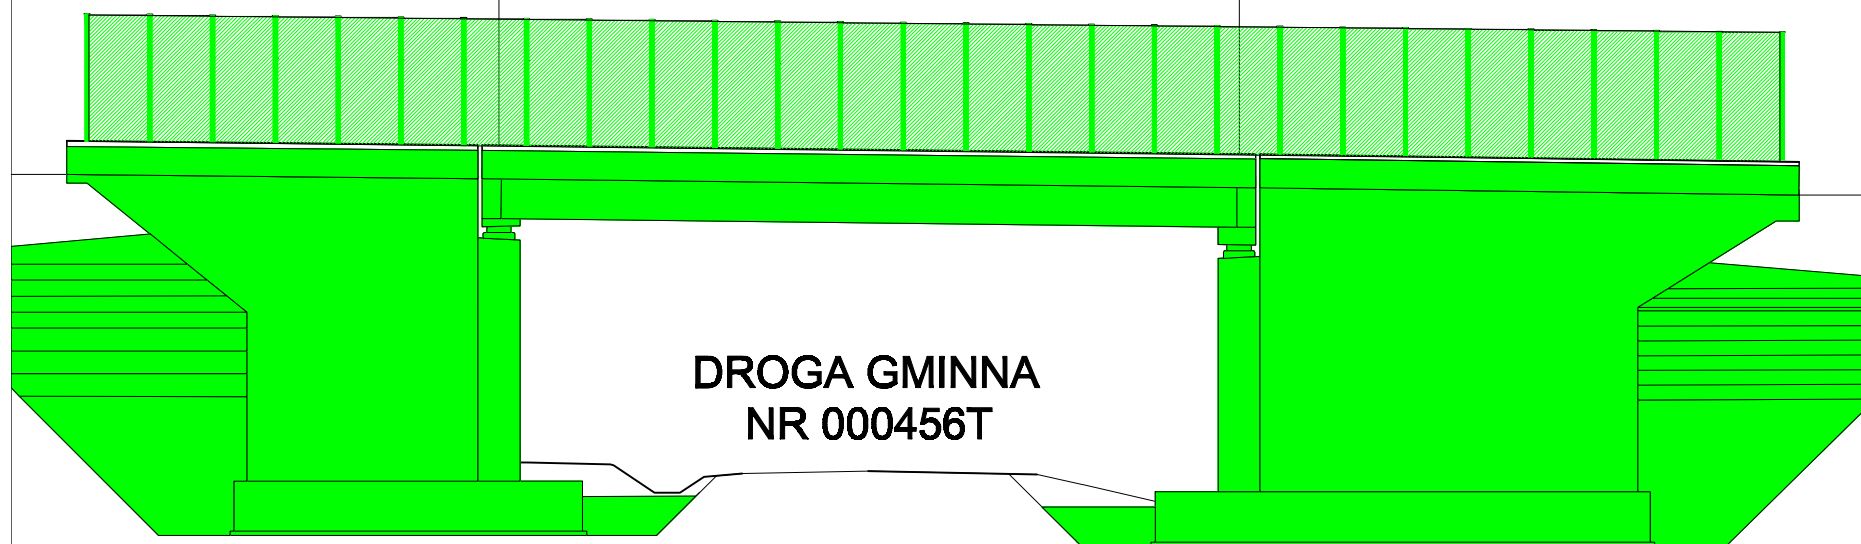

PRZEKRÓJ POPRZECZNY



■ - element w trakcie wykonywania ■ - element wykonany