


**BUDOWA DWUJEZDNIOWEJ DROGI EKSPRESOWEJ S7 NA ODCINKU:
CHEĆCINY - JĘDRZEJÓW S7
POSTĘP ROBÓT MOSTOWYCH
(stan na 07.03.2019)**

← CHEĆCINY

WSZ-1


JĘDRZEJÓW →

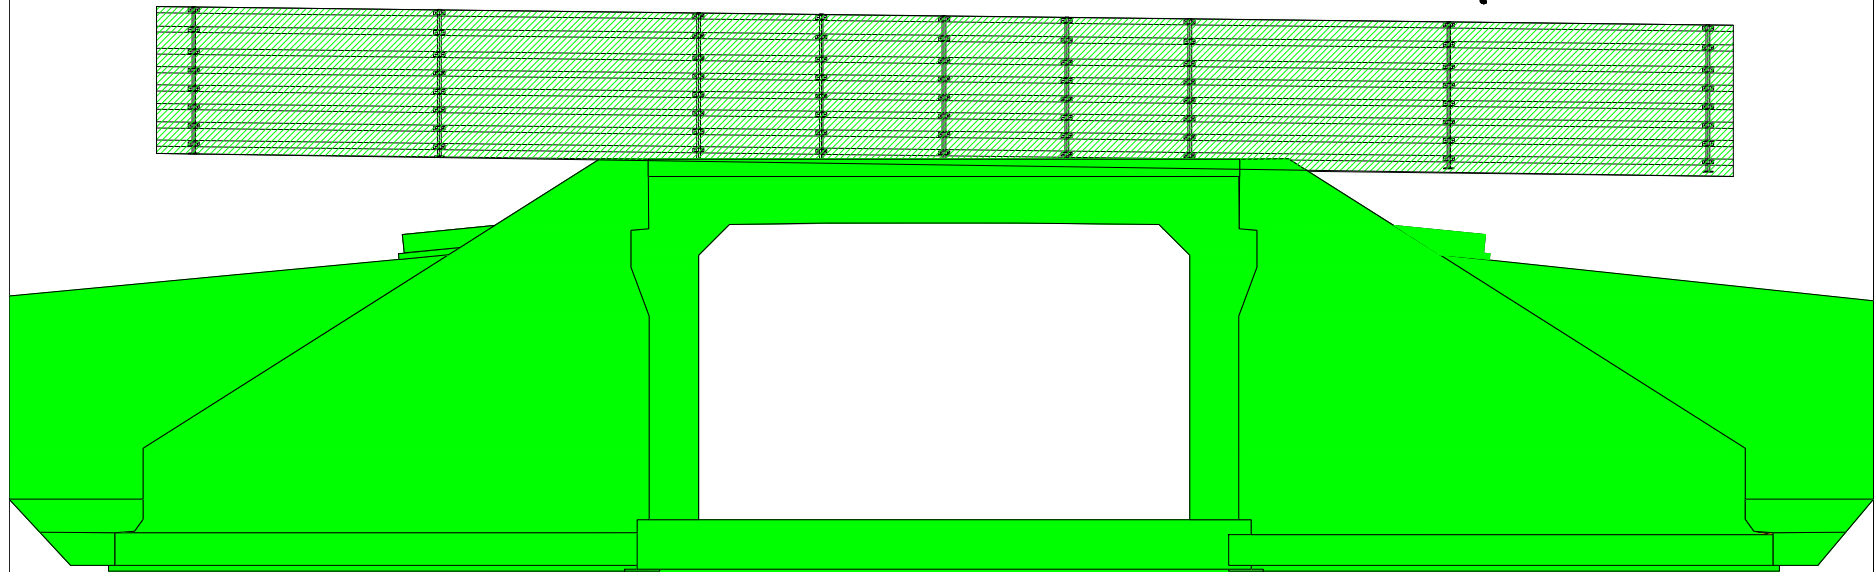

PRZEKRÓJ POPRZECZNY

CHEĆCINY

JĘDRZEJÓW

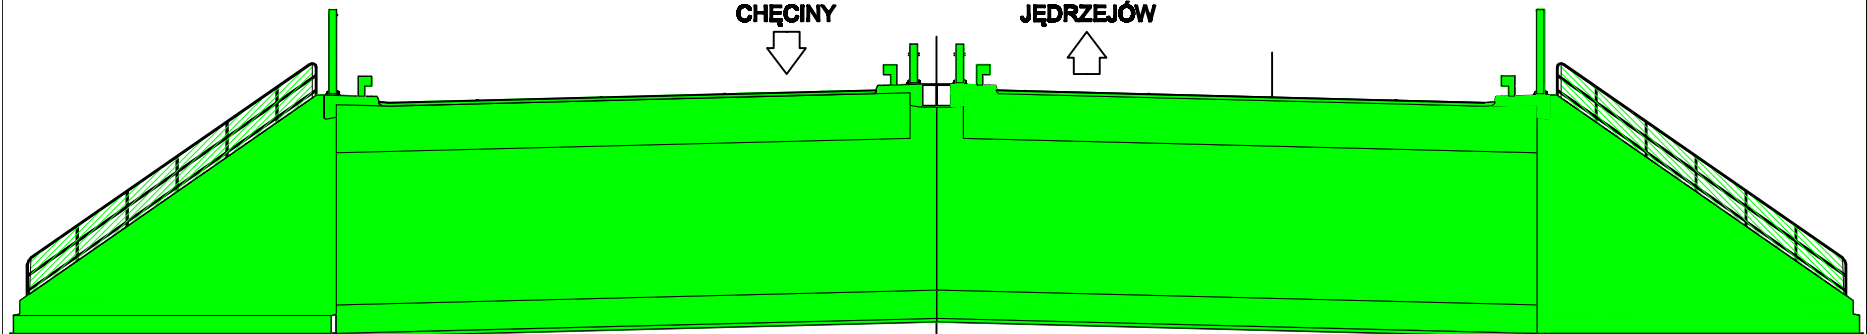

 - element w trakcie wykonywania  - element wykonany