


BUDOWA DWUJEZDNIOWEJ DROGI EKSPRESOWEJ S7 NA ODCINKU:


CHĘCINY - JĘDRZEJÓW S7
POSTĘP ROBÓT MOSTOWYCH

(stan na 10.09.2020)

MS-19

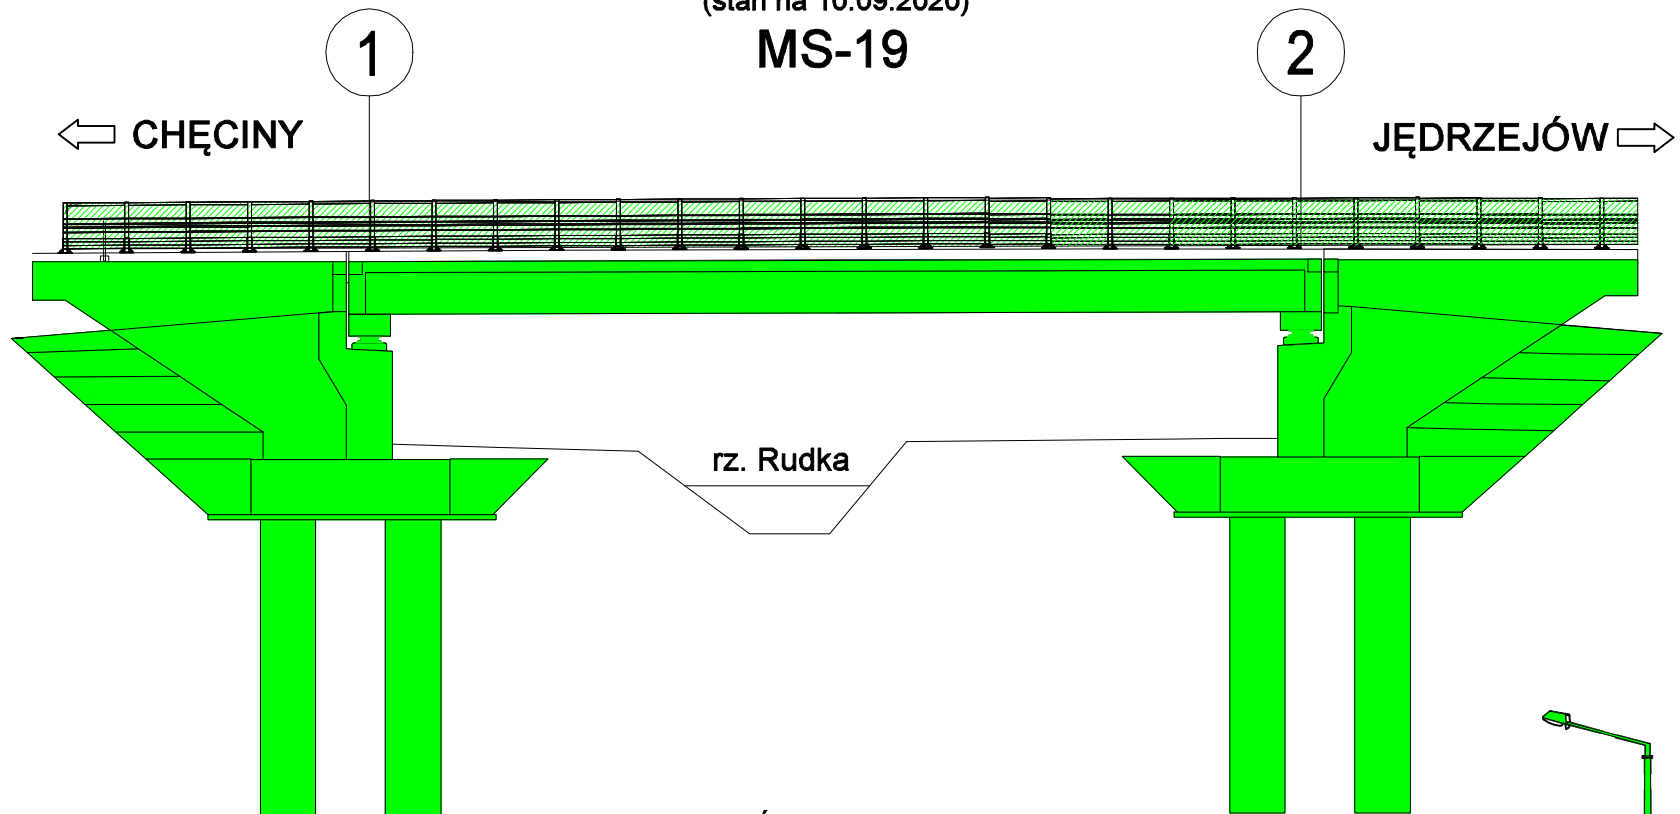

PRZEKRÓJ POPRZECZNY

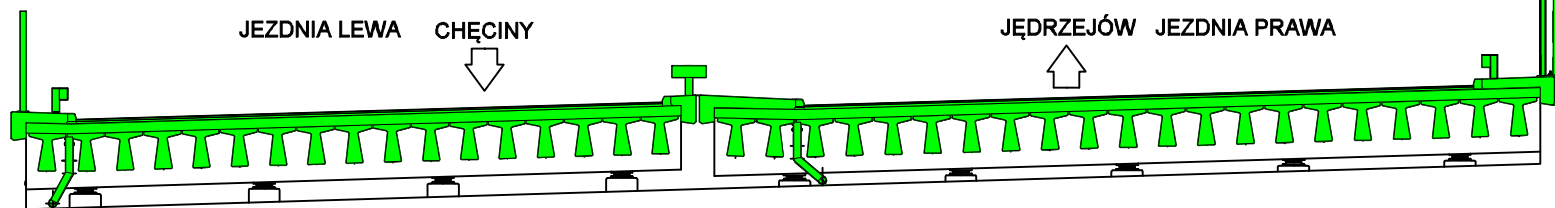

■ - element w trakcie wykonywania ■ - element wykonany