



BUDOWA DWUJEZDNIOWEJ DROGI EKSPRESOWEJ S7 NA ODCINKU:  
CHĘCINY - JĘDRZEJÓW S7  
POSTĘP ROBÓT MOSTOWYCH  
(stan na 10.09.2020)

WDZ-21

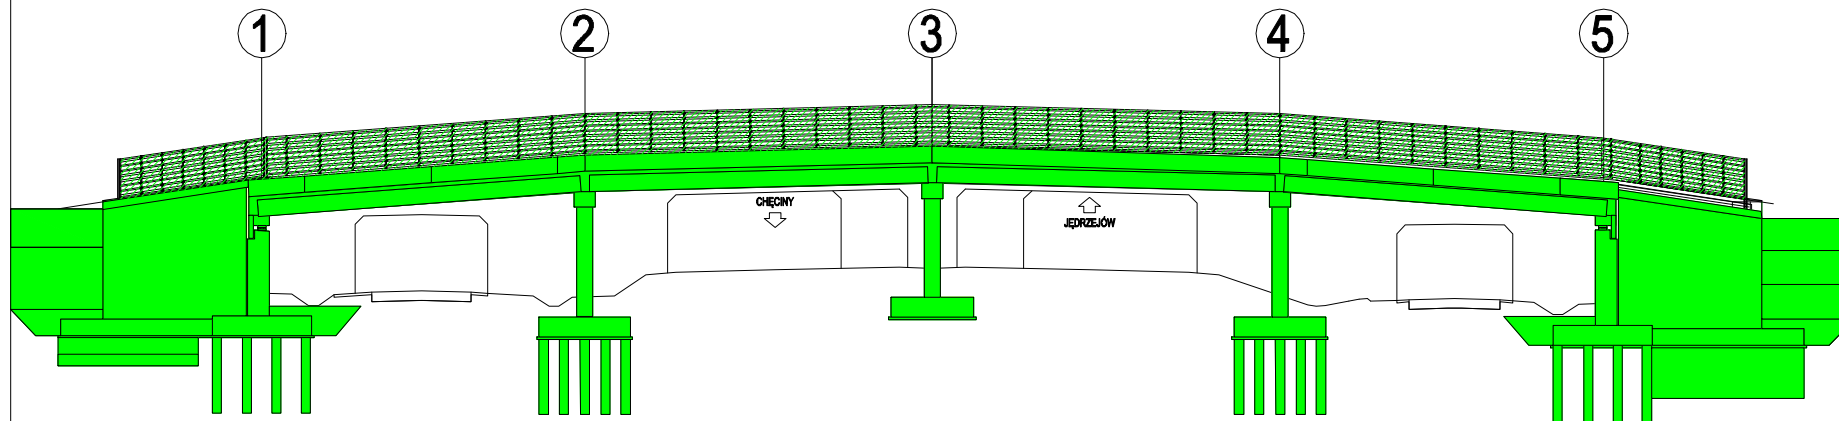

PRZEKRÓJ POPRZECZNY

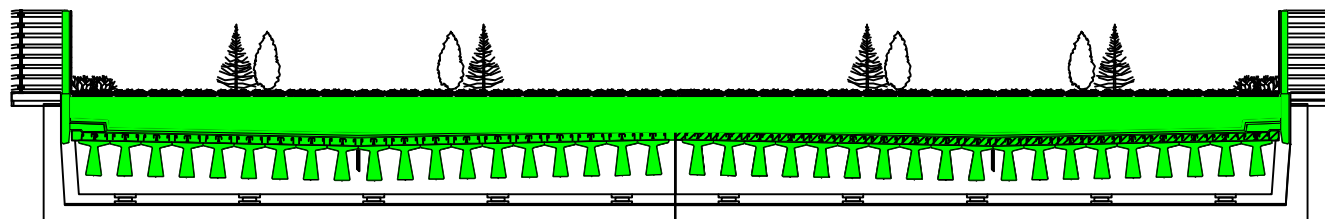

■ - element w trakcie wykonywania    ■ - element wykonany