

BUDOWA DWUJEZDNIOWEJ DROGI EKSPRESOWEJ S7 NA ODCINKU:

CHĘCINY - JĘDRZEJÓW S7

POSTĘP ROBÓT MOSTOWYCH

(stan na 10.09.2020)


WS-17

← CHĘCINY


1

2


JĘDRZEJÓW →

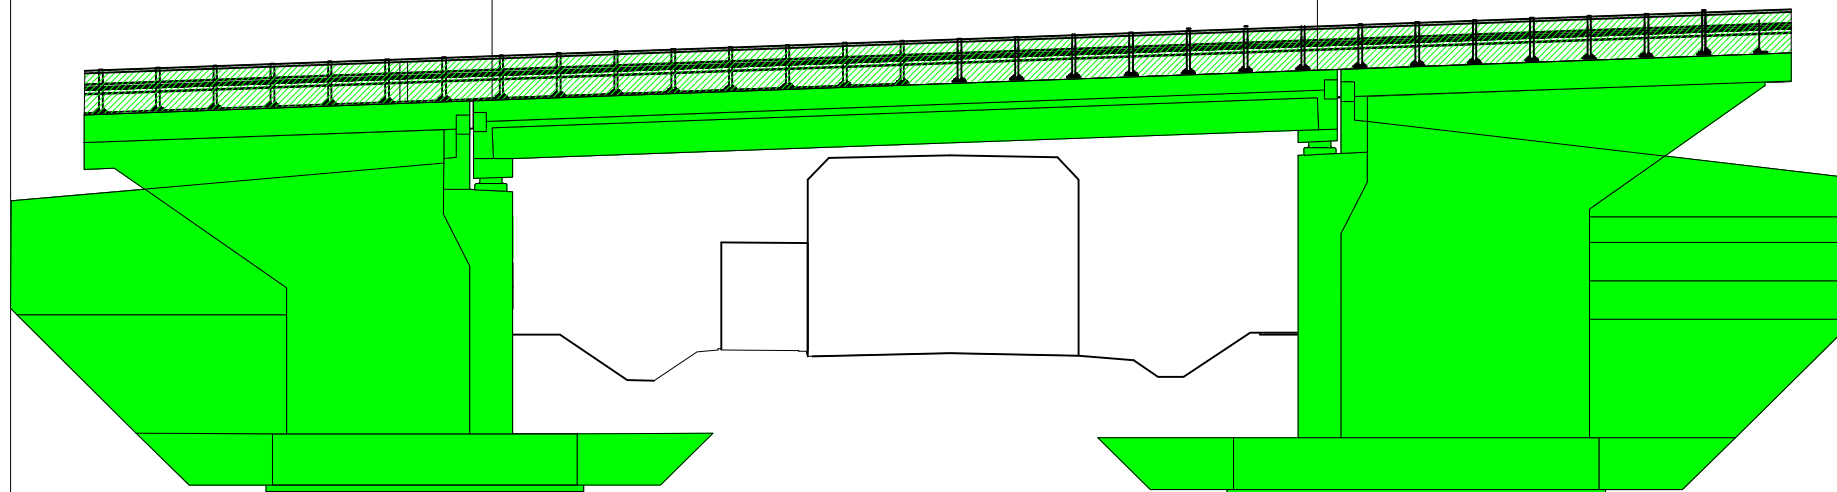

PRZEKRÓJ POPRZECZNY

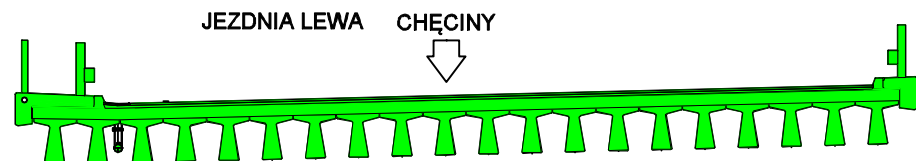

JEZDNIĄ LEWA CHĘCINY

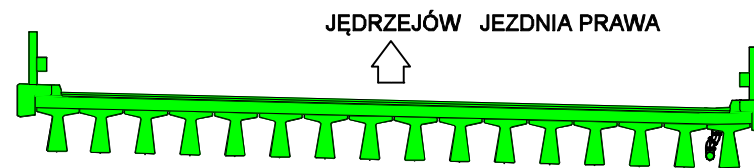

JĘDRZEJÓW JEZDNIĄ PRAWA



■ - element w trakcie wykonywania ■ - element wykonany