


BUDOWA DWUJEZDNIOWEJ DROGI EKSPRESOWEJ S7 NA ODCINKU:  
CHĘCINY - JĘDRZEJÓW S7  
POSTĘP ROBÓT MOSTOWYCH  
(stan na 10.09.2020)


WS-5

JĘDRZEJÓW →

← CHĘCINY

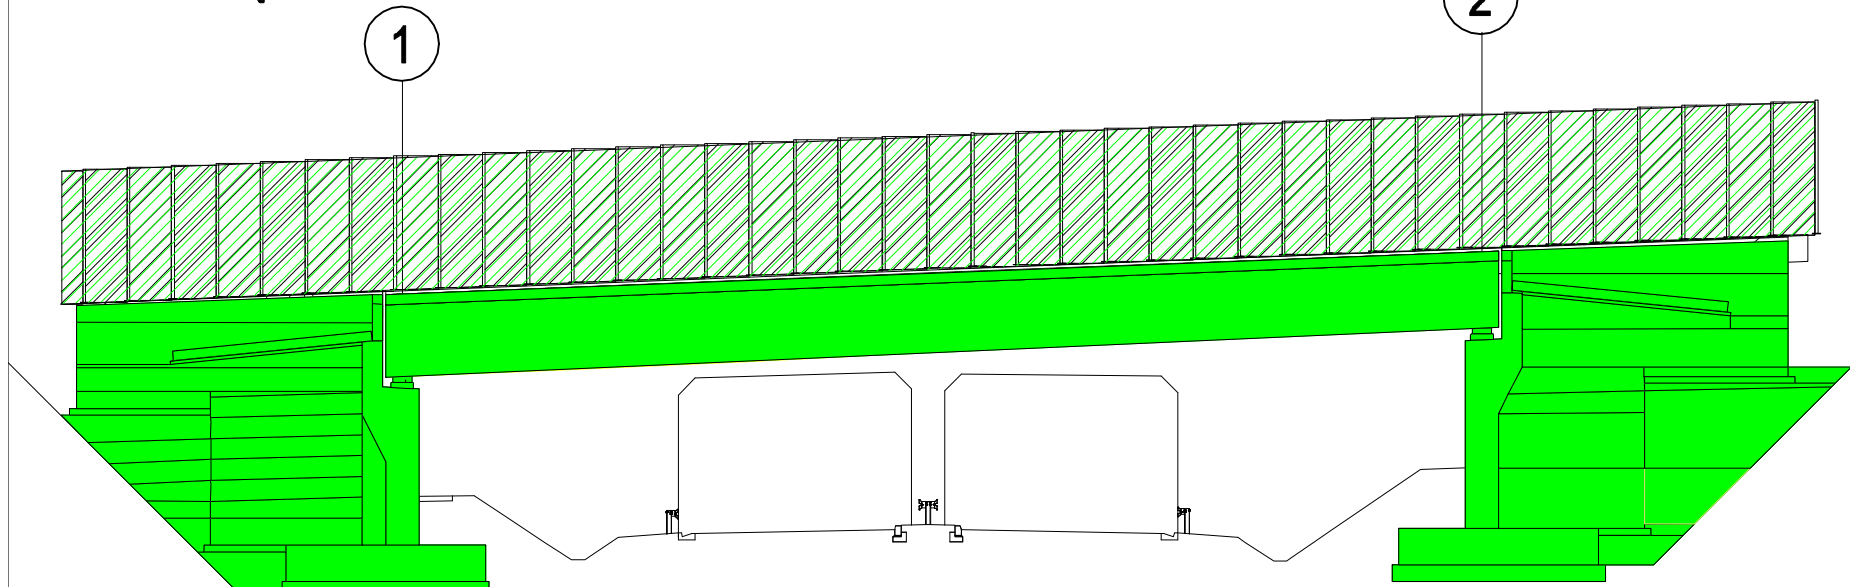

PRZEKRÓJ POPRZECZNY

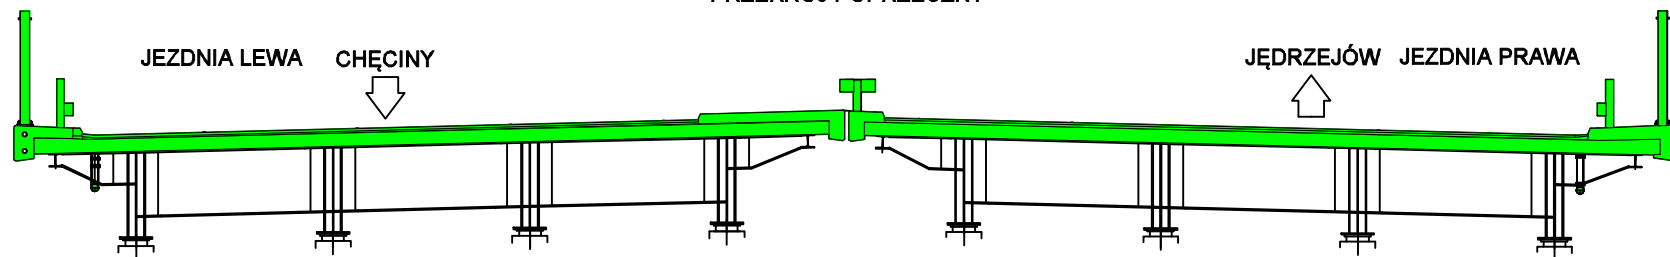

JEZDNIA LEWA CHĘCINY

JĘDRZEJÓW JEZDNIA PRAWA

■ - element w trakcie wykonywania ■ - element wykonany