


BUDOWA DWUJEZDNIOWEJ DROGI EKSPRESOWEJ S7 NA ODCINKU:
CHĘCINY - JĘDRZEJÓW S7
POSTĘP ROBÓT MOSTOWYCH
(stan na 10.09.2020)


← CHĘCINY

WS-7

JĘDRZEJÓW →

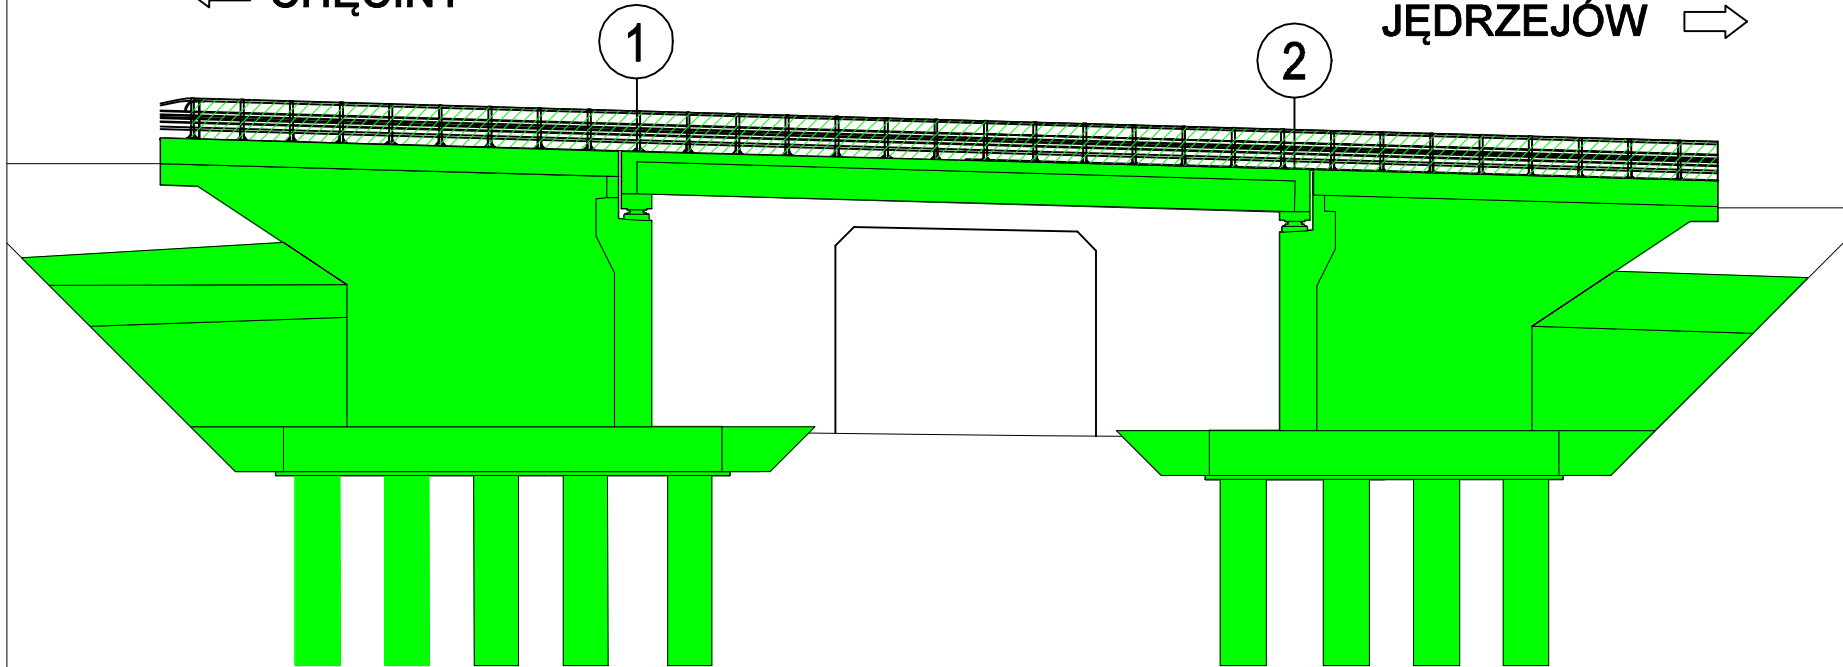

PRZEKRÓJ POPRZECZNY

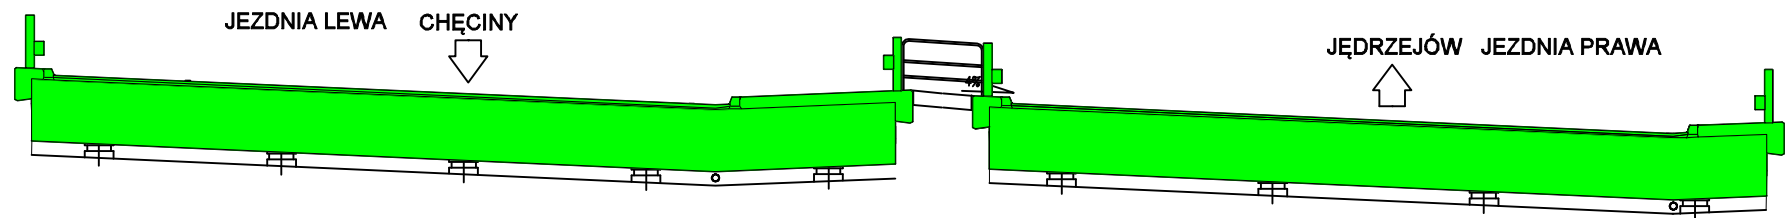

■ - element w trakcie wykonywania ■ - element wykonany