

BUDOWA DWUJEZDNIOWEJ DROGI EKSPRESOWEJ S7 NA ODCINKU:

CHEĆCINY - JĘDRZEJÓW S7

POSTĘP ROBÓT MOSTOWYCH

(stan na 10.09.2020)


WSZ-8

← CHEĆCINY


1

2

JĘDRZEJÓW →

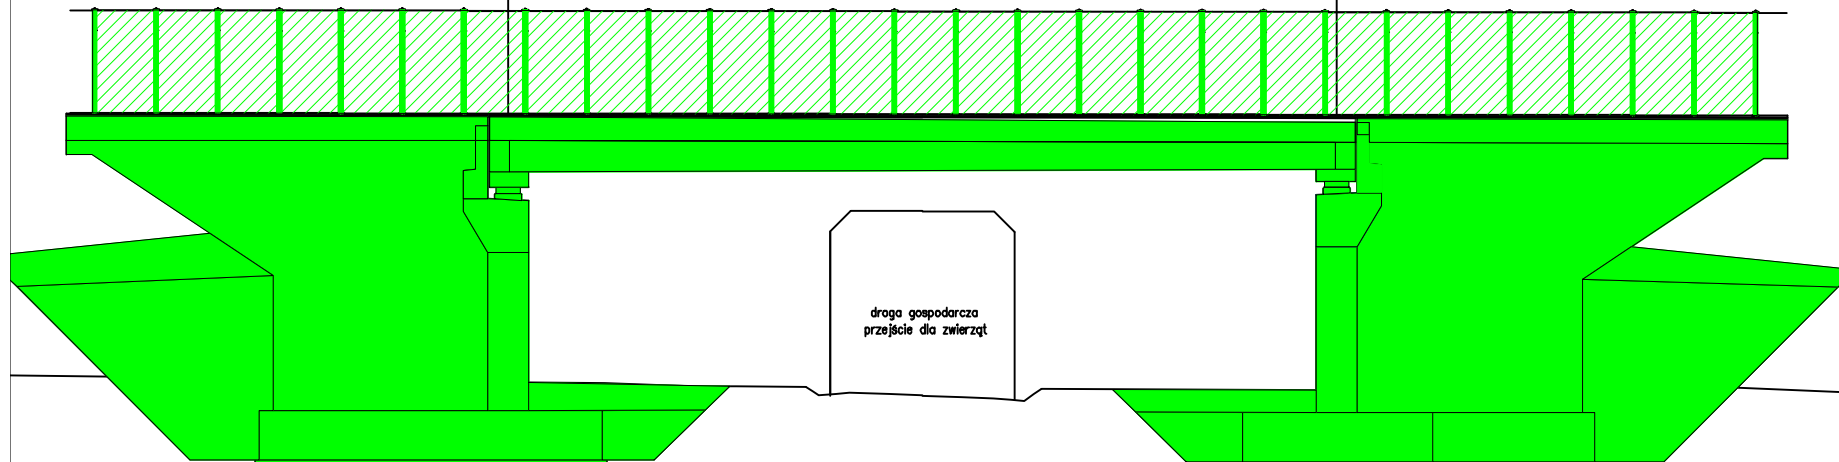

PRZEKRÓJ POPRZECZNY

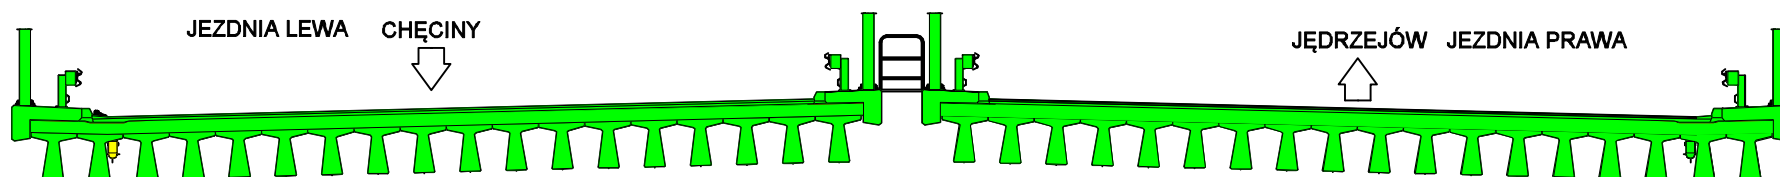

■ - element w trakcie wykonywania ■ - element wykonany