


BUDOWA DWUJEZDNIOWEJ DROGI EKSPRESOWEJ S7 NA ODCINKU:
CHEĆINY - JĘDRZEJÓW S7
POSTĘP ROBÓT MOSTOWYCH
(stan na 08.10.2020)

WD-23

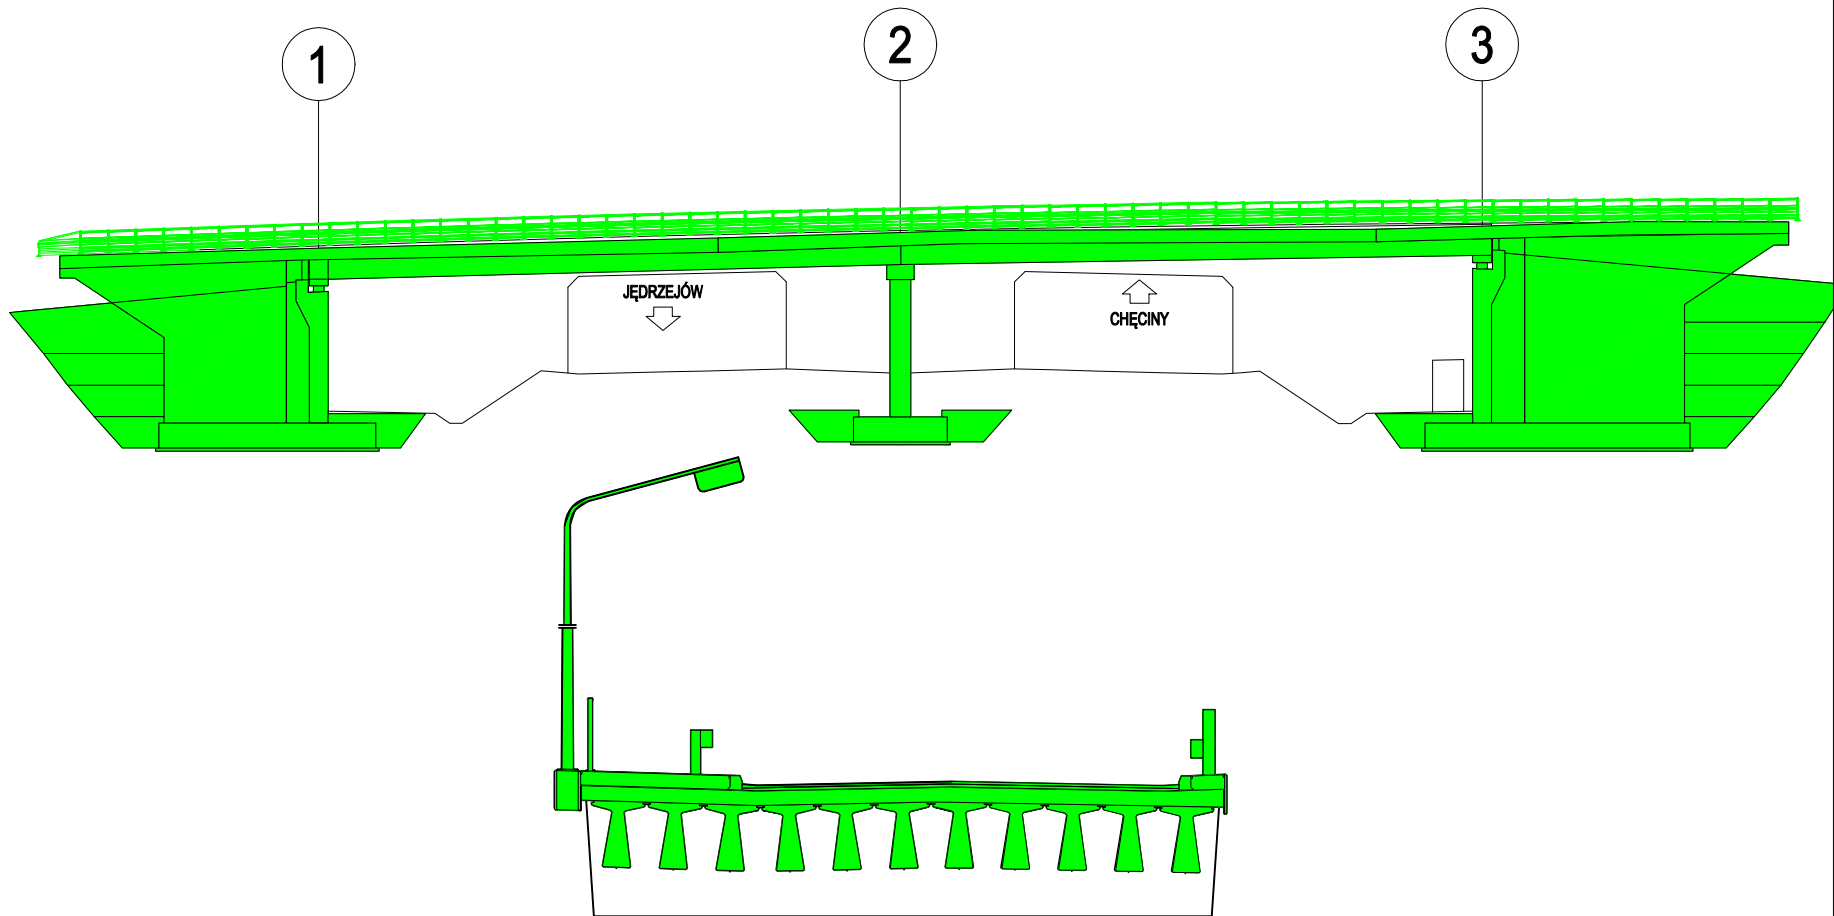

■ - element w trakcie wykonywania ■ - element wykonany