

BUDOWA DWUJEZDNIOWEJ DROGI EKSPRESOWEJ S7 NA ODCINKU:  
CHĘCINY - JĘDRZEJÓW S7  
POSTĘP ROBÓT MOSTOWYCH  
(stan na 22.10.2020)


WS-3

← CHĘCINY

1

2

JĘDRZEJÓW →

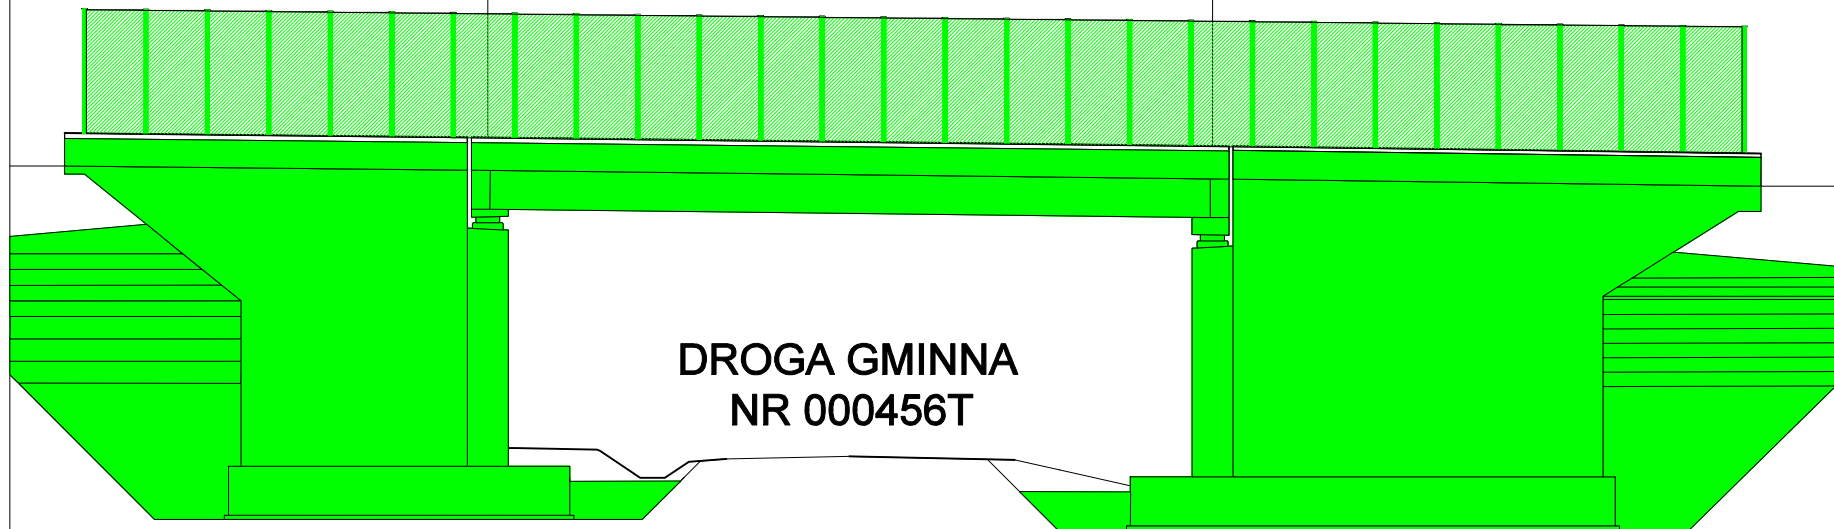

DROGA GMINNA  
NR 000456T

PRZEKRÓJ POPRZECZNY



JEZDNIA LEWA CHĘCINY

JEZDNIA PRAWA JĘDRZEJÓW

■ - element w trakcie wykonywania ■ - element wykonany