


BUDOWA DWUJEZDNIOWEJ DROGI EKSPRESOWEJ S7 NA ODCINKU:  
CHĘCINY - JĘDRZEJÓW S7  
POSTĘP ROBÓT MOSTOWYCH  
(stan na 26.11.2020)


← CHĘCINY

WS-16

JĘDRZEJÓW →

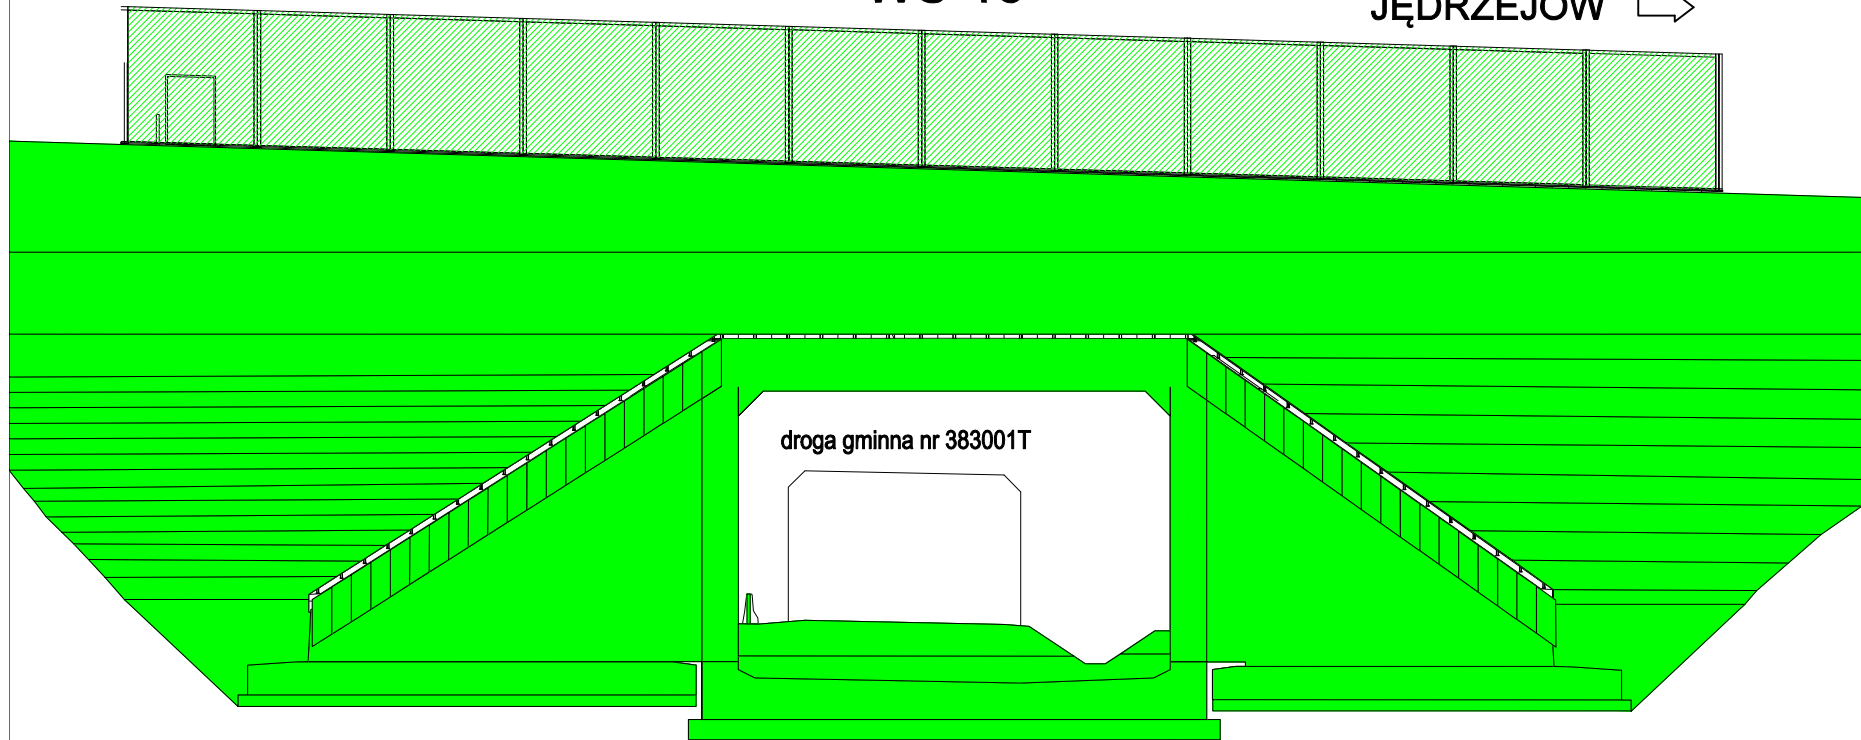

PRZEKRÓJ PODŁUŻNY

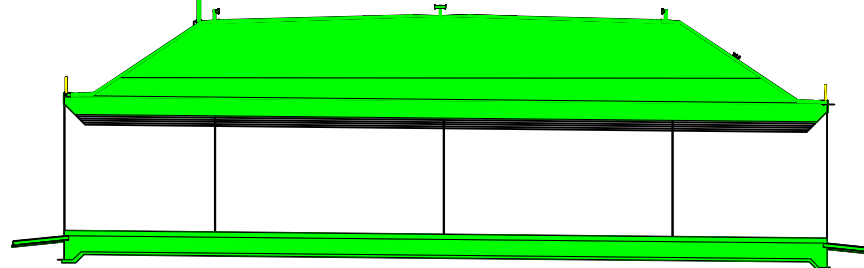

■ - element w trakcie wykonywania ■ - element wykonany