



BUDOWA DWUJEZDNIOWEJ DROGI EKSPRESOWEJ S7 NA ODCINKU:
CHĘCINY - JĘDRZEJÓW S7
POSTĘP ROBÓT MOSTOWYCH
(stan na 26.11.2020)

WD-14

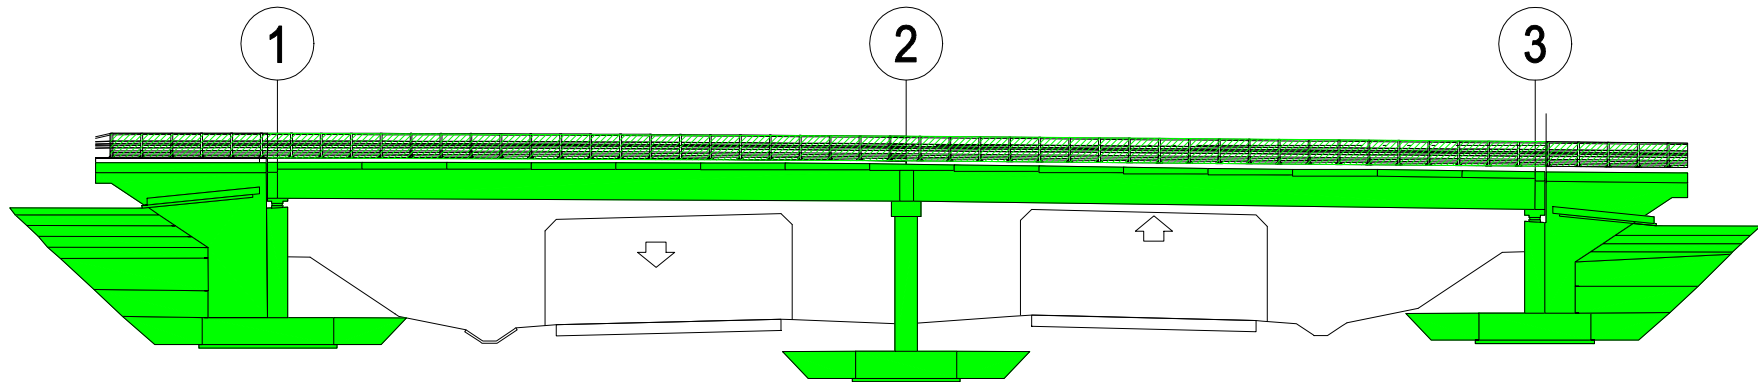

PRZEKRÓJ POPRZECZNY

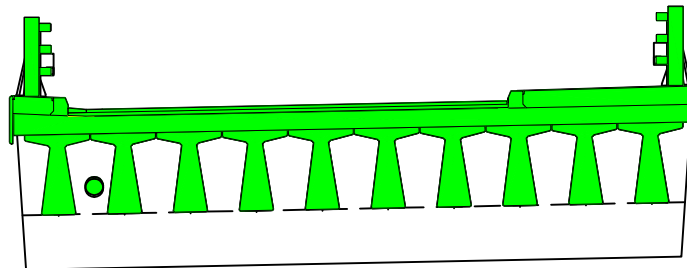

 - element w trakcie wykonywania  - element wykonany