

BUDOWA DWUJEZDNIOWEJ DROGI EKSPRESOWEJ S7 NA ODCINKU:
CHĘCINY - JĘDRZEJÓW S7
POSTĘP ROBÓT MOSTOWYCH
(stan na 26.11.2020)


WS-3

← CHĘCINY

1

2

JĘDRZEJÓW →

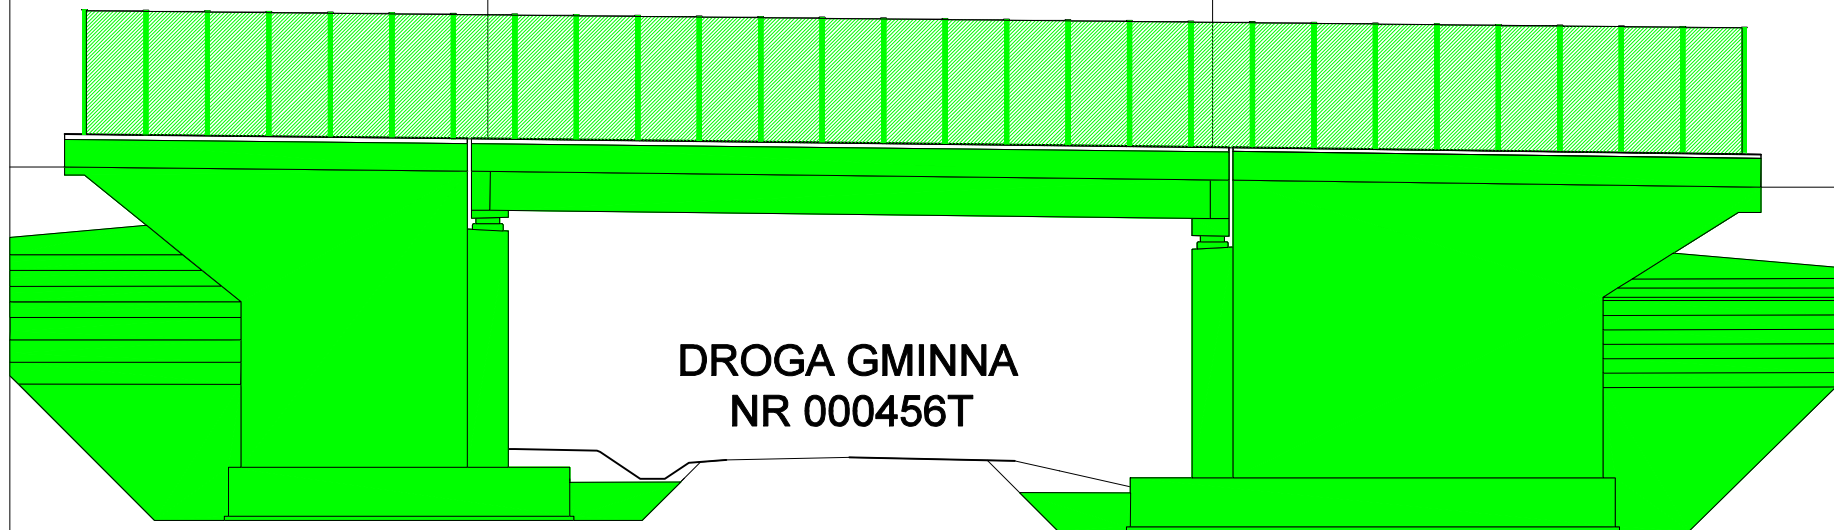

DROGA GMINNA
NR 000456T

PRZEKRÓJ POPRZECZNY



JEZDNIA LEWA CHĘCINY

JĘDRZEJÓW JEZDNIA PRAWA

■ - element w trakcie wykonywania ■ - element wykonany