

BUDOWA DWUJEZDNIOWEJ DROGI EKSPRESOWEJ S7 NA ODCINKU:

CHĘCINY - JĘDRZEJÓW S7  
POSTĘP ROBÓT MOSTOWYCH  
(stan na 26.11.2020)


WS-9

← CHĘCINY

1

2

JĘDRZEJÓW →

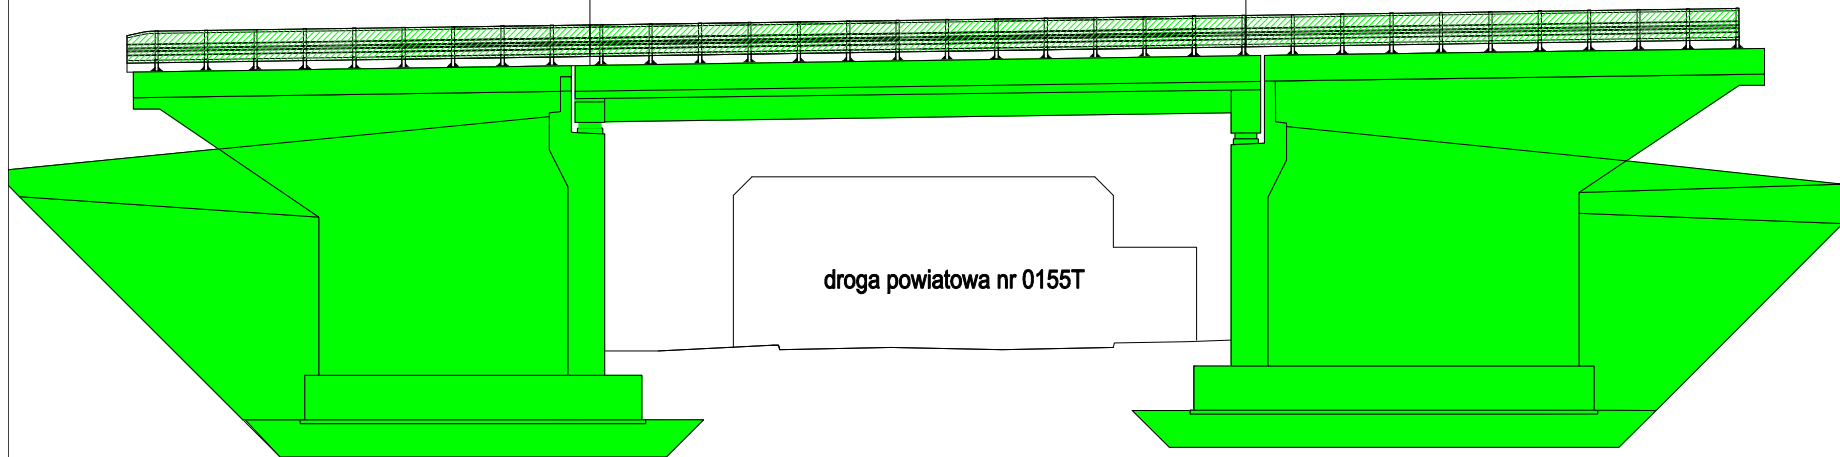


PRZEKRÓJ POPRZECZNY

JEZDNIĄ LEWA CHĘCINY



JĘDRZEJÓW JEZDNIĄ PRAWA

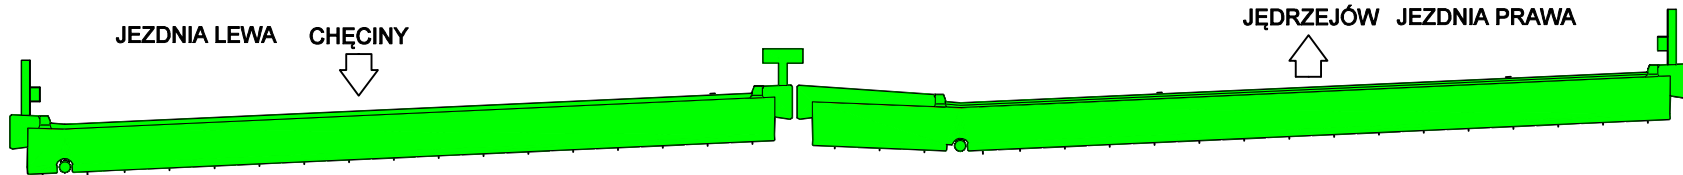

■ - element w trakcie wykonywania ■ - element wykonany